

Città della Musica di Lugano

Contenuto del progetto

Piano - 2 (S2)

PL = 65.5 m x 375.45 m s.l.m.

[0 0.00 PF 00 = LIVELLO PIAZZA 381.10m s.l.m.]

0 2 5 m



Settore

ARCHITETTURA

Fase: Disegno N°

4.33 COM_32_ARC_703_C3_S2

Autore Formato Scala

AC AO 1:200

Data Revisione:

24.02.2025

Isitore:

Fondazione del Conservatorio della Svizzera Italiana

Via Solitto 9, CH-6900 Lugano

via Padua Peloni

Presidente della Fondazione CSI

Christoph Brenner:

Direttore

Proprietario del fondo:

Società svizzera di Radiotelevisione SRR

Direzione Generale, Giacomettistrasse 1, CH-3008 Berna

Yves Neuhaus:

Portfoliomanagement & Entwicklung SRG

Proprietari:

Architecture Club GmbH


Leuggasse, 6, CH-4057 Basilea

Pavel Kozminski

Partner

Karolina Sawicka

Partner

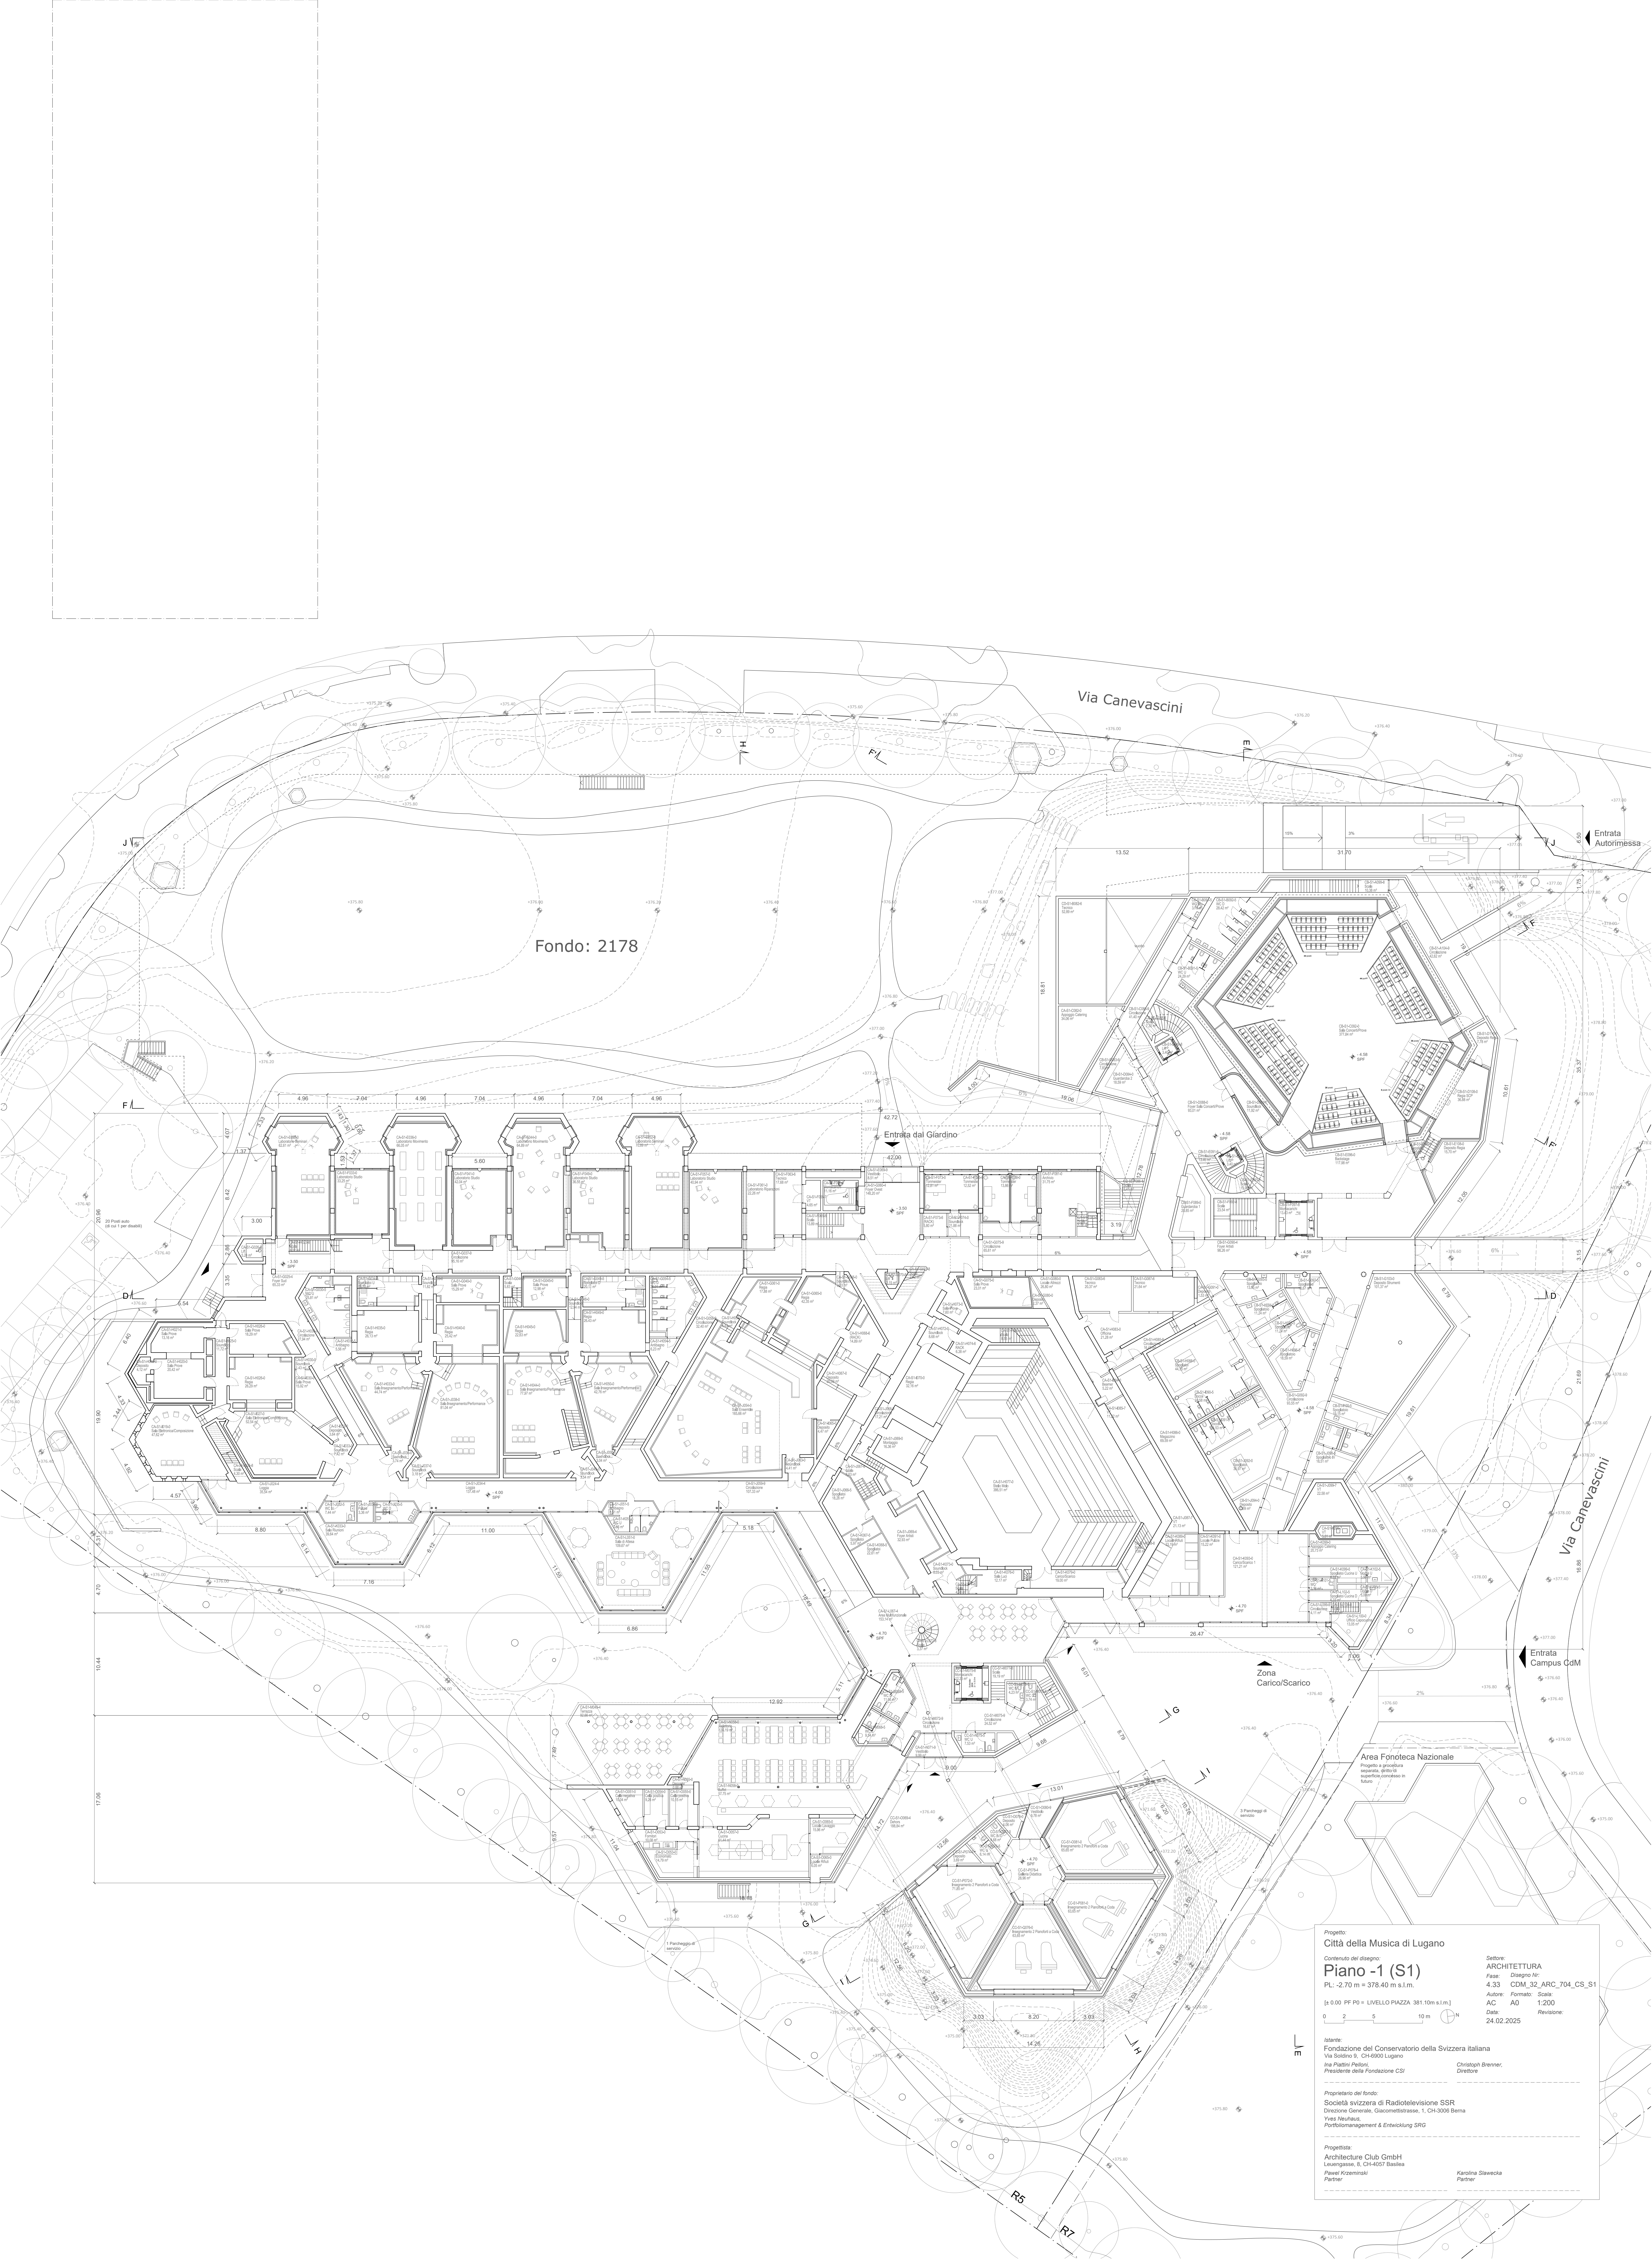

Progetto:
Città della Musica di Lugano

Contenuto del disegno:
Piano -1 (S1)
PL: -2.70 m = 378.40 m s.l.m.
(± 0.00 PP P0 = LIVELLO PIAZZA 381.10 m s.l.m.)

Scala:
0 2 5 10 m

Isolare:
Fondazione del Conservatorio della Svizzera Italiana
Via Sallorio 5, CH-6900 Lugano
Ing. Plinio Pelleri
Presidente della Fondazione CSI


Proprietario del fondo:
Società Svizzera di Radiotelevisione SSR
Direzione Generale, Giacomettistrasse, 1, CH-3005 Berna
Yves Neuhäuser
Performance Management & Entwicklung SRG



Progettista:
Architecture Club GmbH
Luzernstrasse, 6, CH-4600 Basiglio
Pawel Krzeminski
Partner

Servizi:
ARCHITETTURA
Fase: 4.33
Autore: AC
Formato: A0
Scala: 1:200
Data: 24.02.2025
Revisione:

Direttore:
Christoph Brenner

Partner:
Kerstin Siewicka

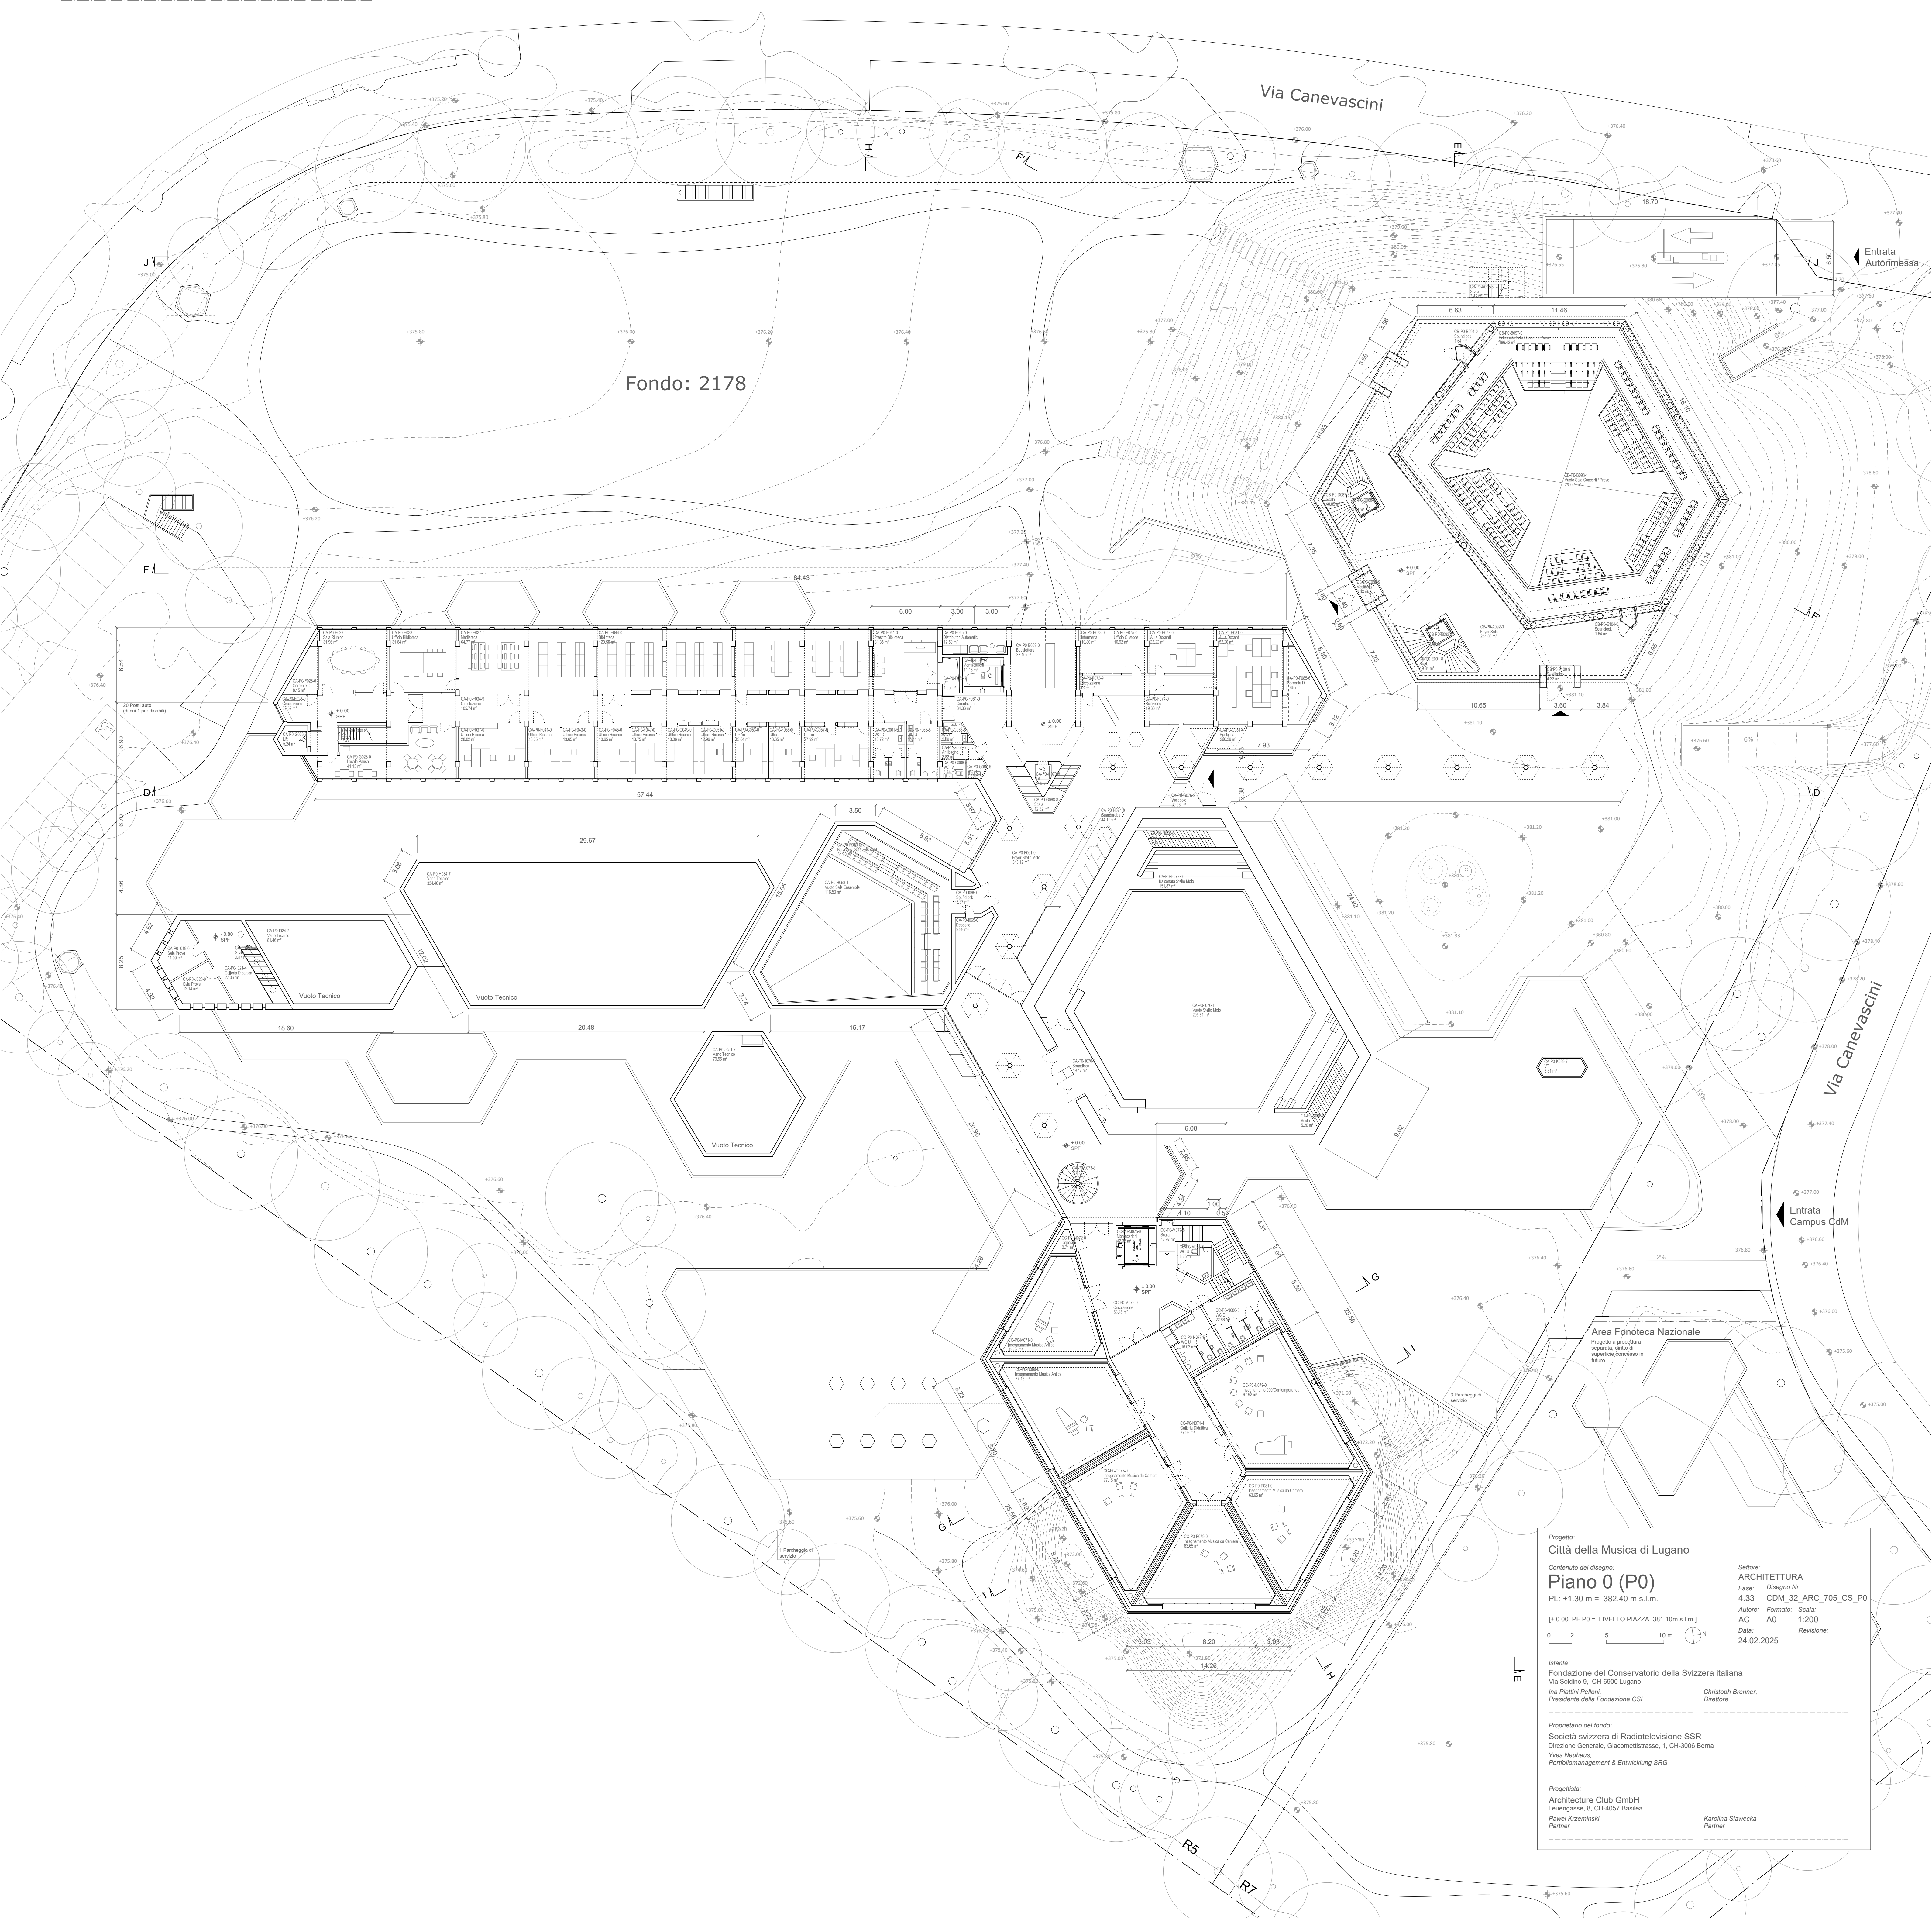

 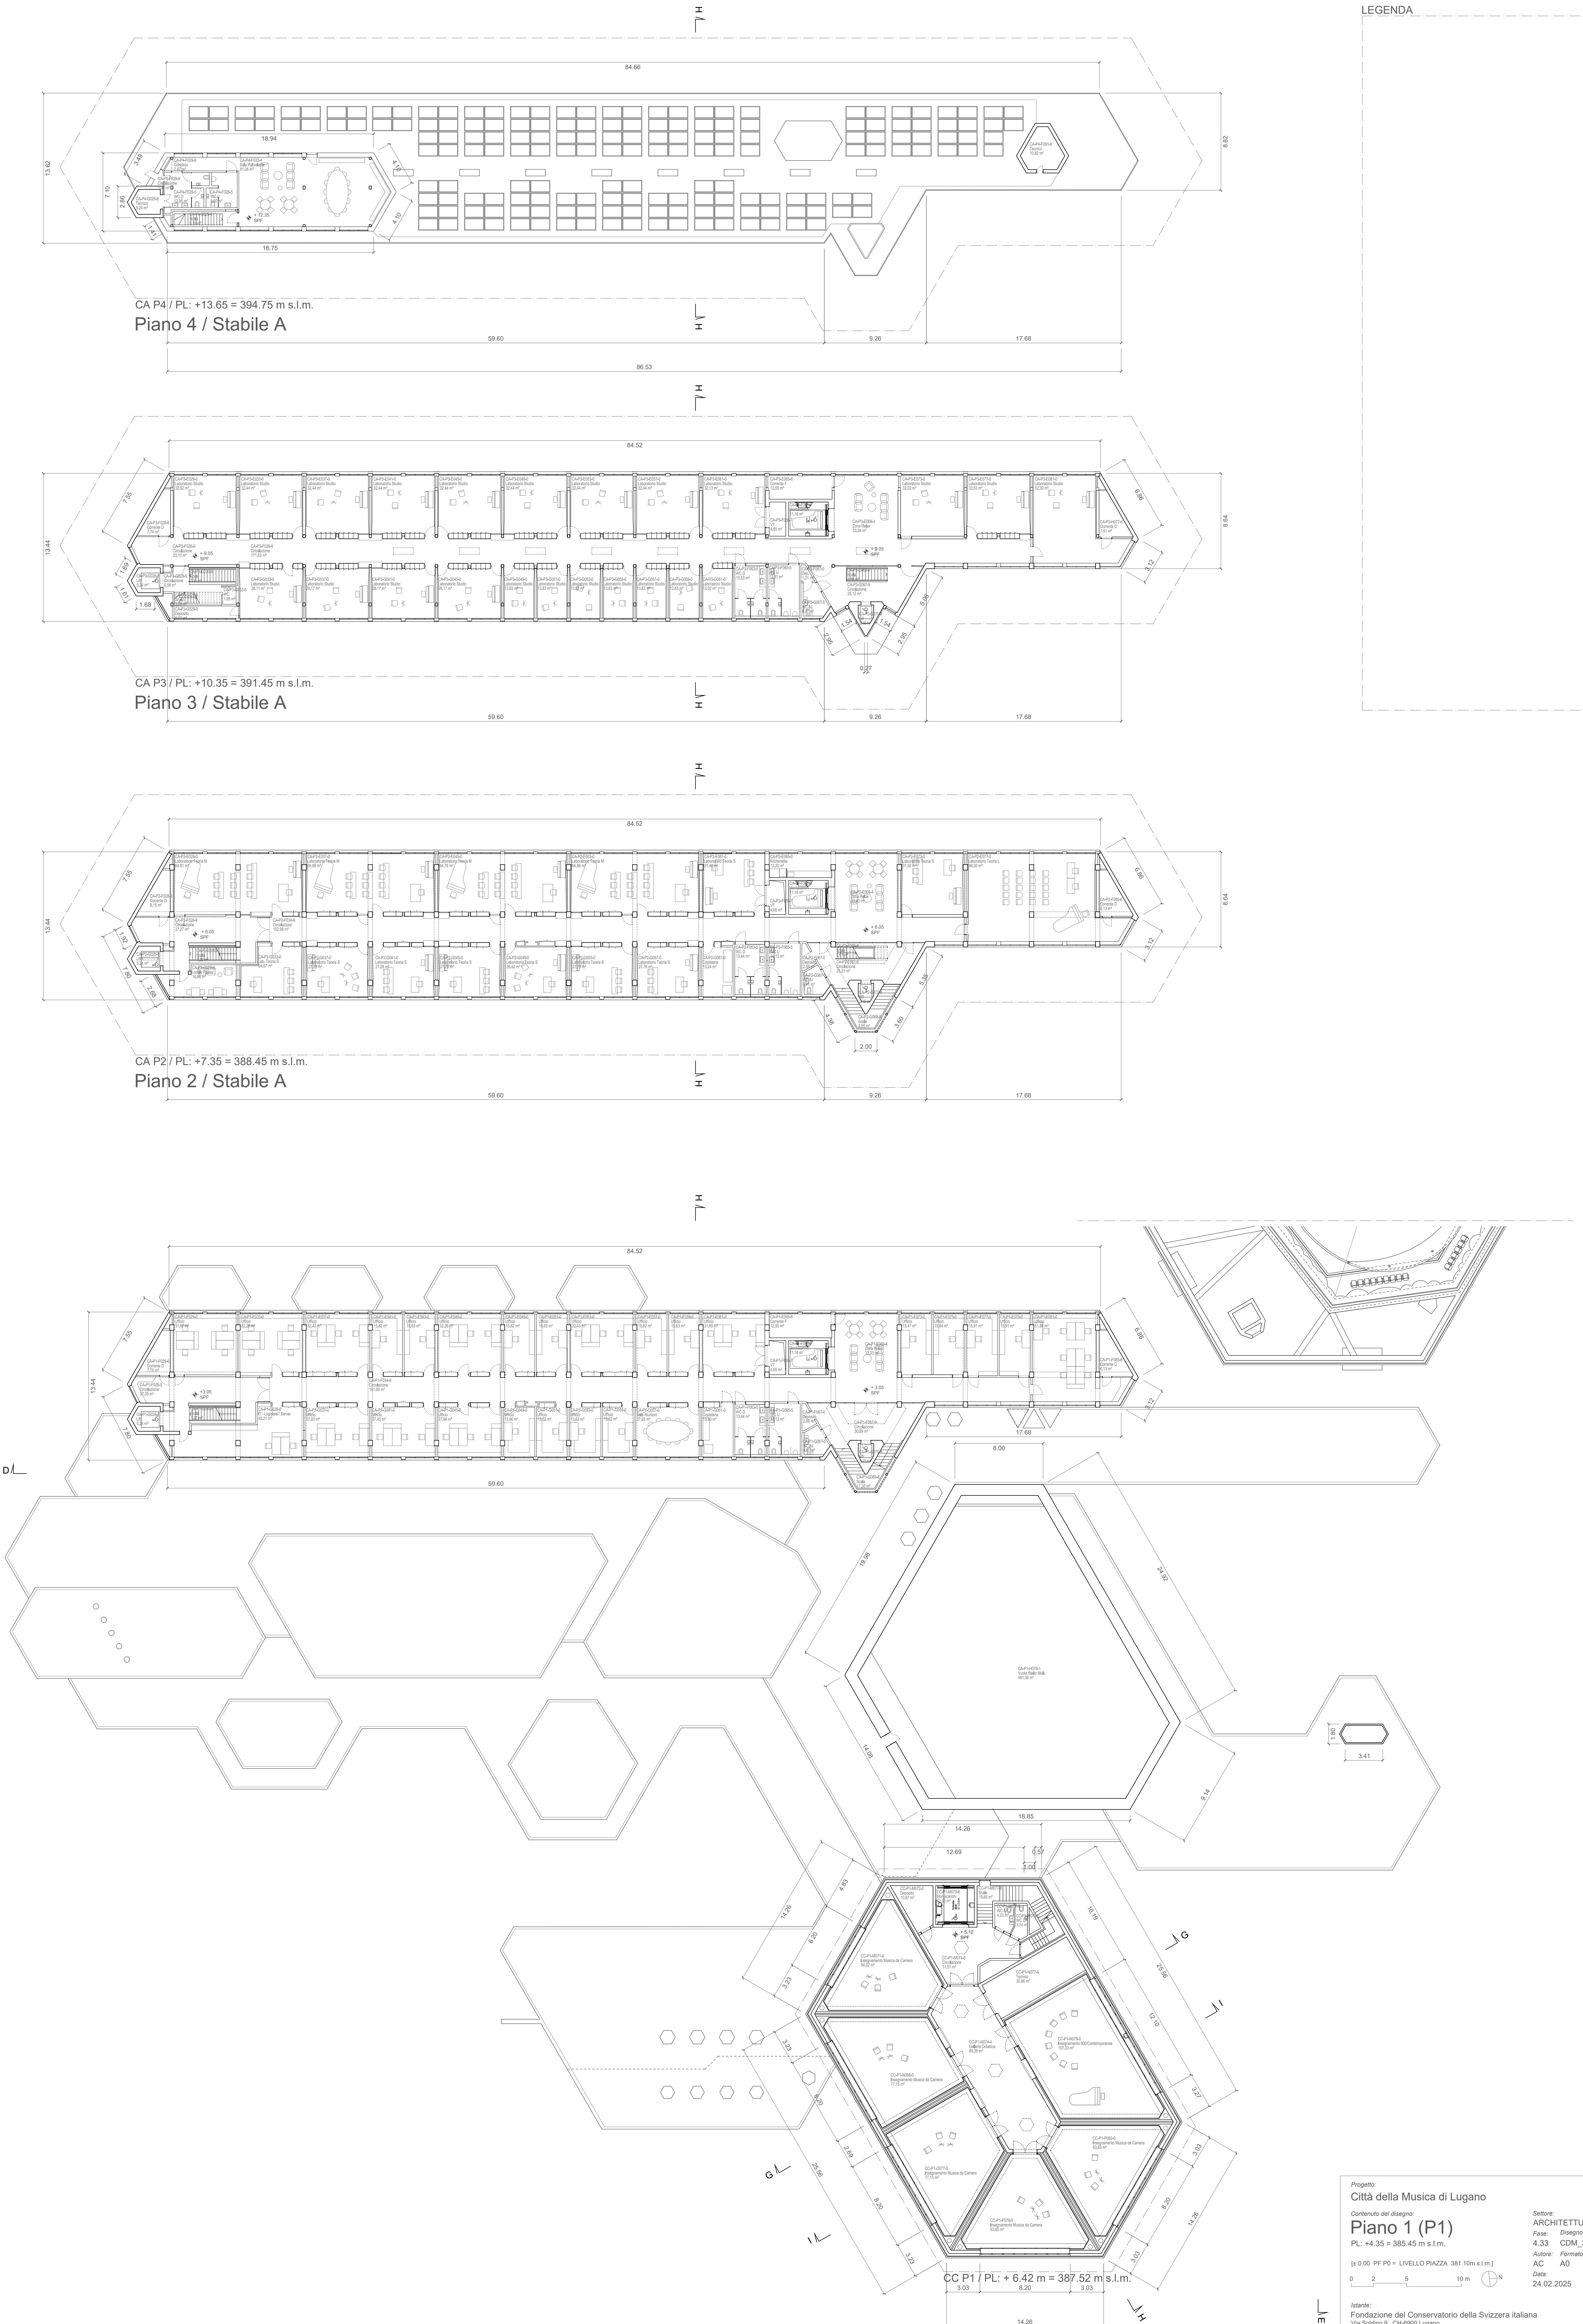

Progetto:
Città della Musica di Lugano

Contenuto del disegno:
Piano 1 (P1)
PL: +4.35 = 385.45 m s.l.m.
[± 0.00 PP P0 = LIVELLO PIAZZA 381.10 m s.l.m.]

Scala:
0 2 5 10 m

Isolare:
Fondazione del Conservatorio della Svizzera Italiana
Via Sottino 5, CH-6800 Lugano
Ing. Plinio Felici
Presidente della Fondazione CSI


Proprietario del fondo:
Società Svizzera di Radiotelevisione SSR
Direzione Generale, Giacomettistrasse, 1, CH-3005 Berna
Yves Neuhäuser
Portfolio Management & Entwicklung SRG

Architettura:
Architecture Club GmbH
Lorenzstrasse, 6, CH-4057 Basilea
Pawel Krzemiński
Partner

Struttura:
Seltro
ARCHITETTURA
Fase: 4.33 CDM_32_ARC_706_CS_P1
Autore: Formale: Scale:
AC A0 1:200
Data: 24.02.2025
Revisione:

Partner:
Kerstin Stawiecka
Partner

LEGENDA

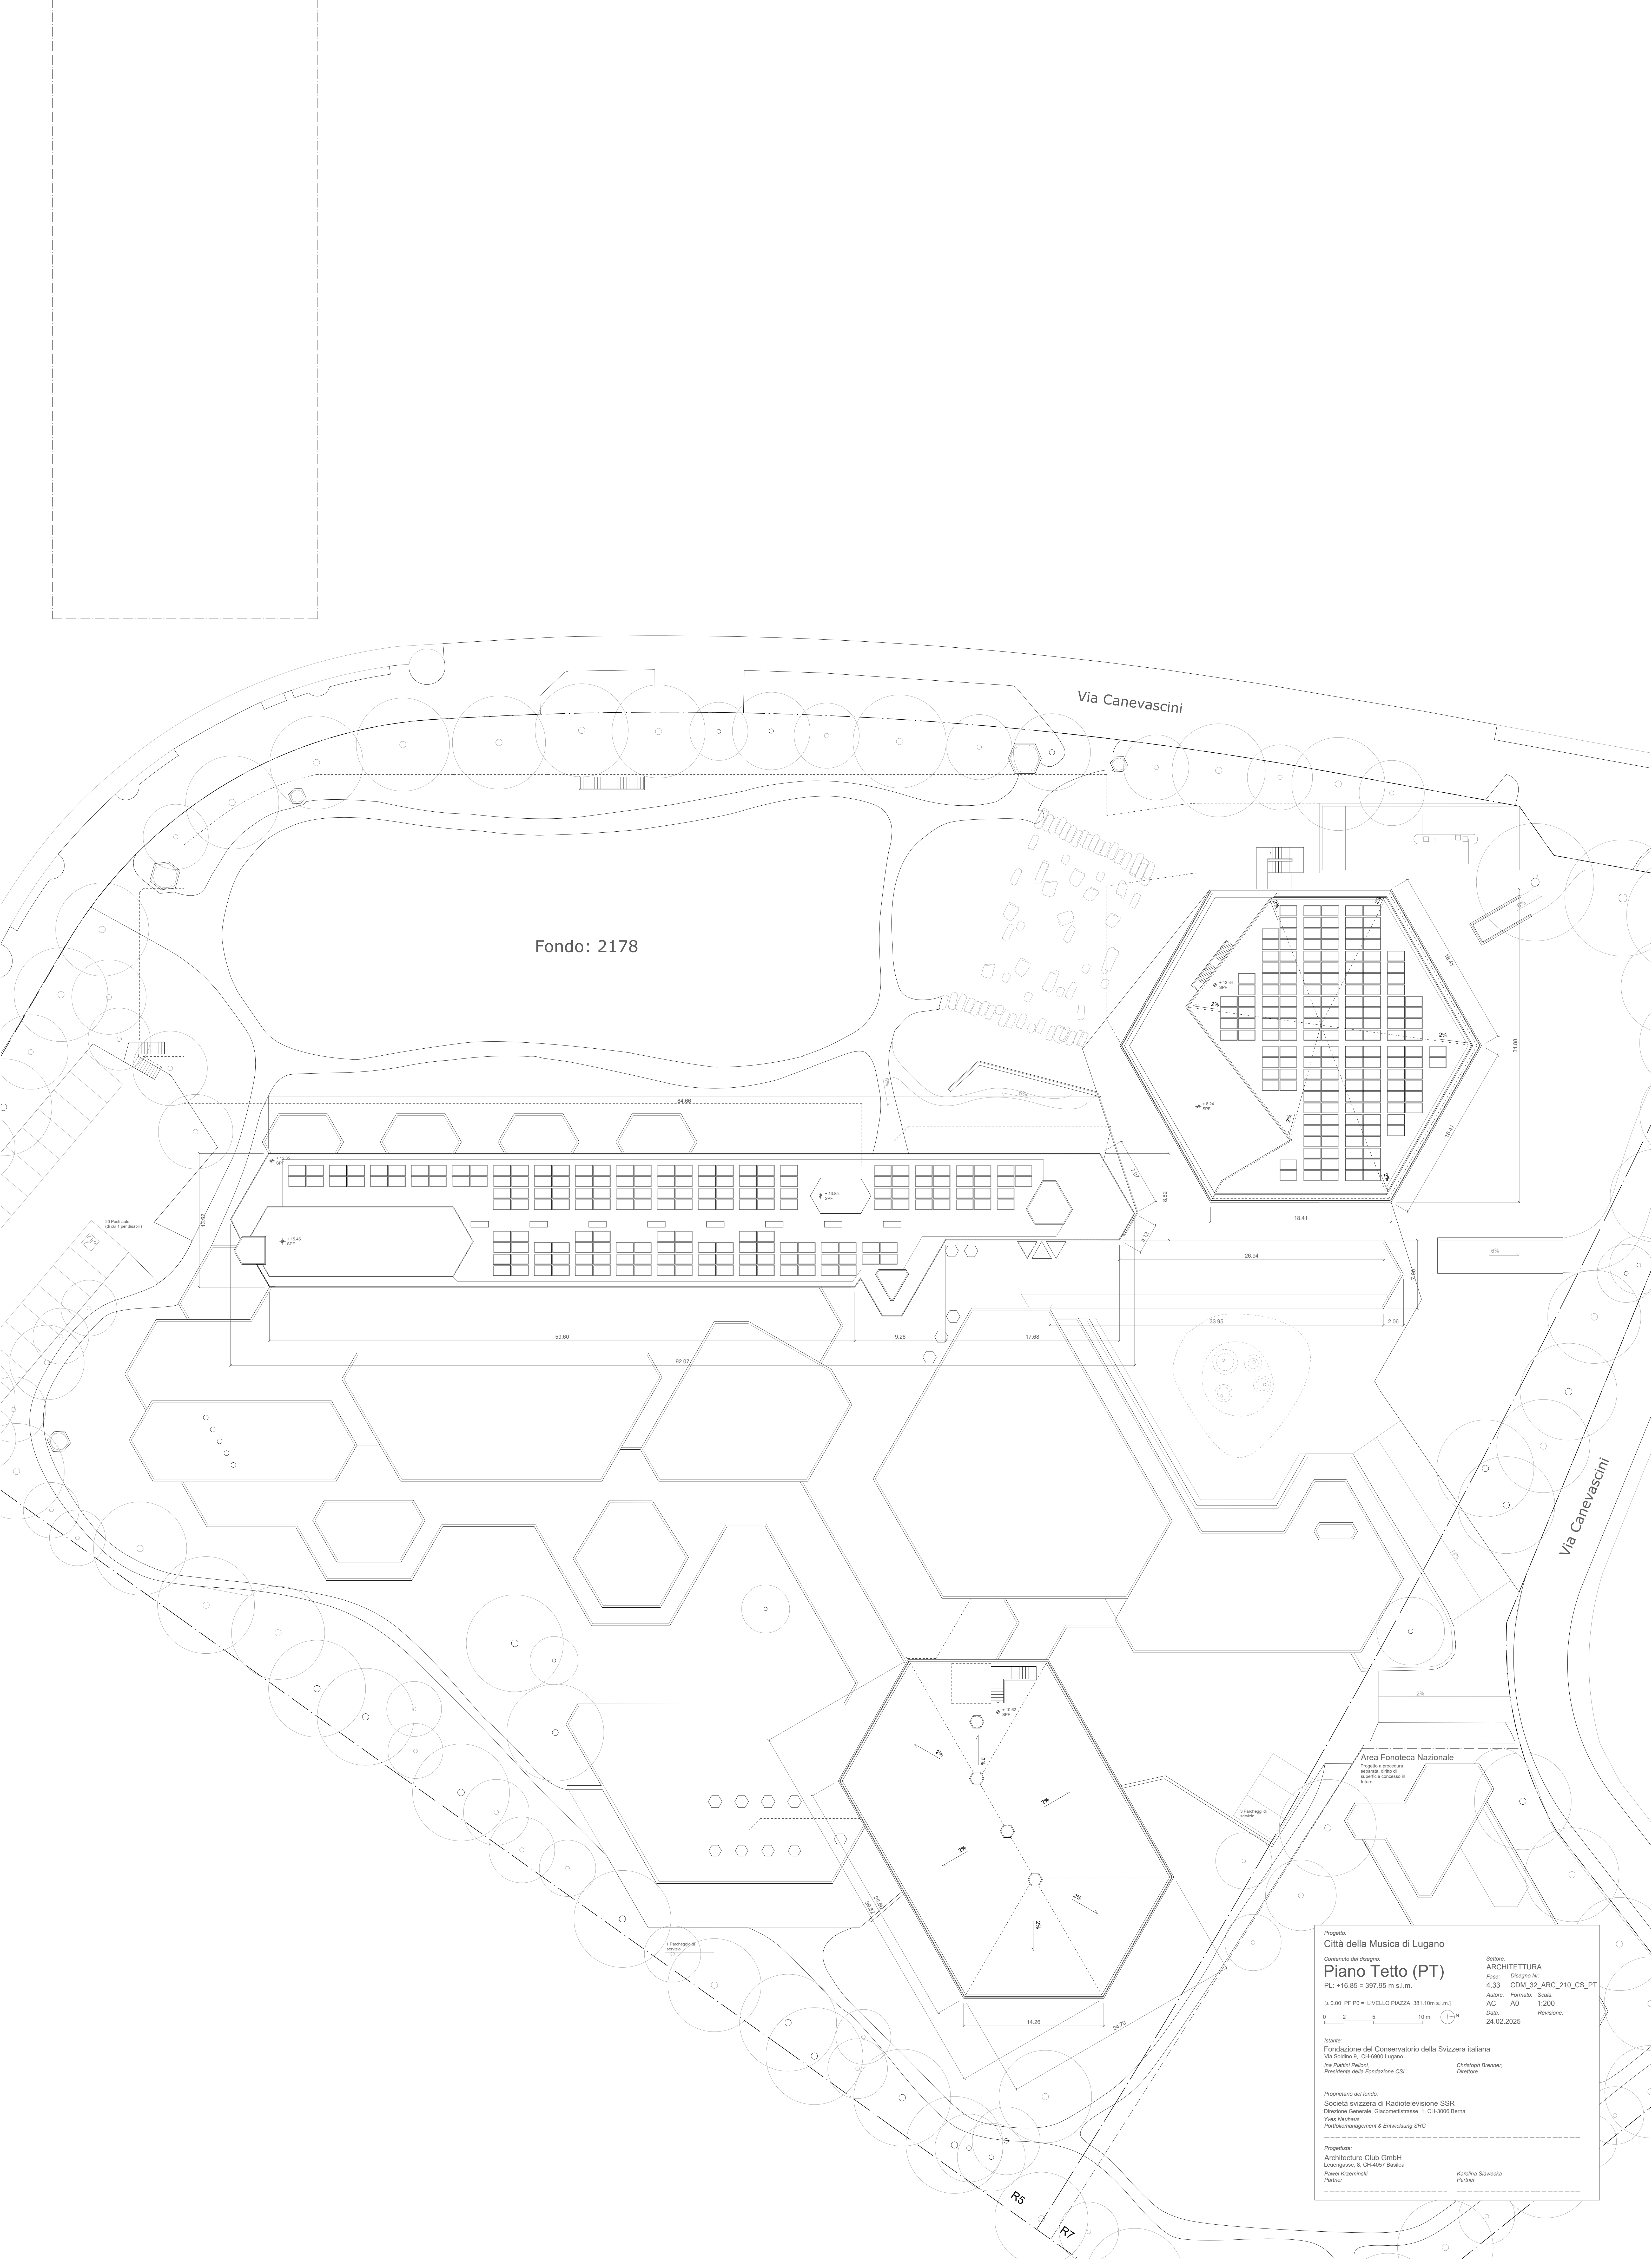

Progetto:
Città della Musica di Lugano

Contenuto del disegno:
Piano Tetto (PT)
PL: +16.85 = 397.95 m s.l.m.
(± 0.00 PP P0 = LIVELLO PIAZZA 381.10m s.l.m.)

Scala:
0 2 5 10 m

Settore:
ARCHITETTURA
Fase:
4.33
Autore:
AC
Data:
24.02.2025

Disegno N°:
CDM_32_ARC_210_CS_PT
Formato:
A0
Scala:
1:200
Revisione:


Isolato:
Fondazione del Conservatorio della Svizzera Italiana
Via Sallustiana 5, CH-6900 Lugano
Ing. Paolo Pelleri
Presidente della Fondazione CSI

Christoph Brenner,
Direttore


Proprietario del fondo:
Società Svizzera di Radiotelevisione SSR
Direzione Generale, Giacomettistrasse, 1, CH-3005 Berna
Yves Neuhäuser
Portfolio Management & Entwicklung SRG

Progettista:
Architecture Club GmbH
Lorenzstrasse 5, CH-4052 Basilea
Pawel Krzeminski
Partner


Karina Sławska
Partner

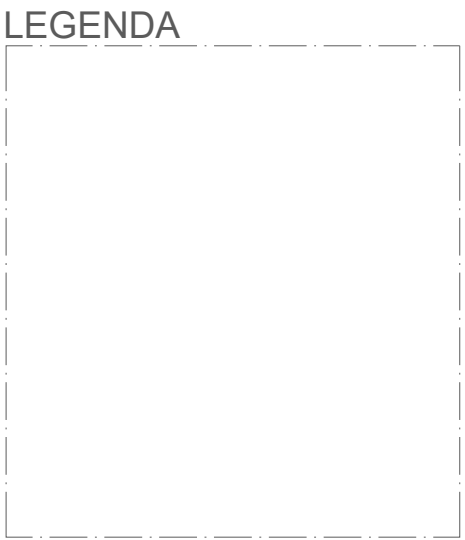


PROSPETTO OVEST (SEZIONE AUTORIMESSA J-J)

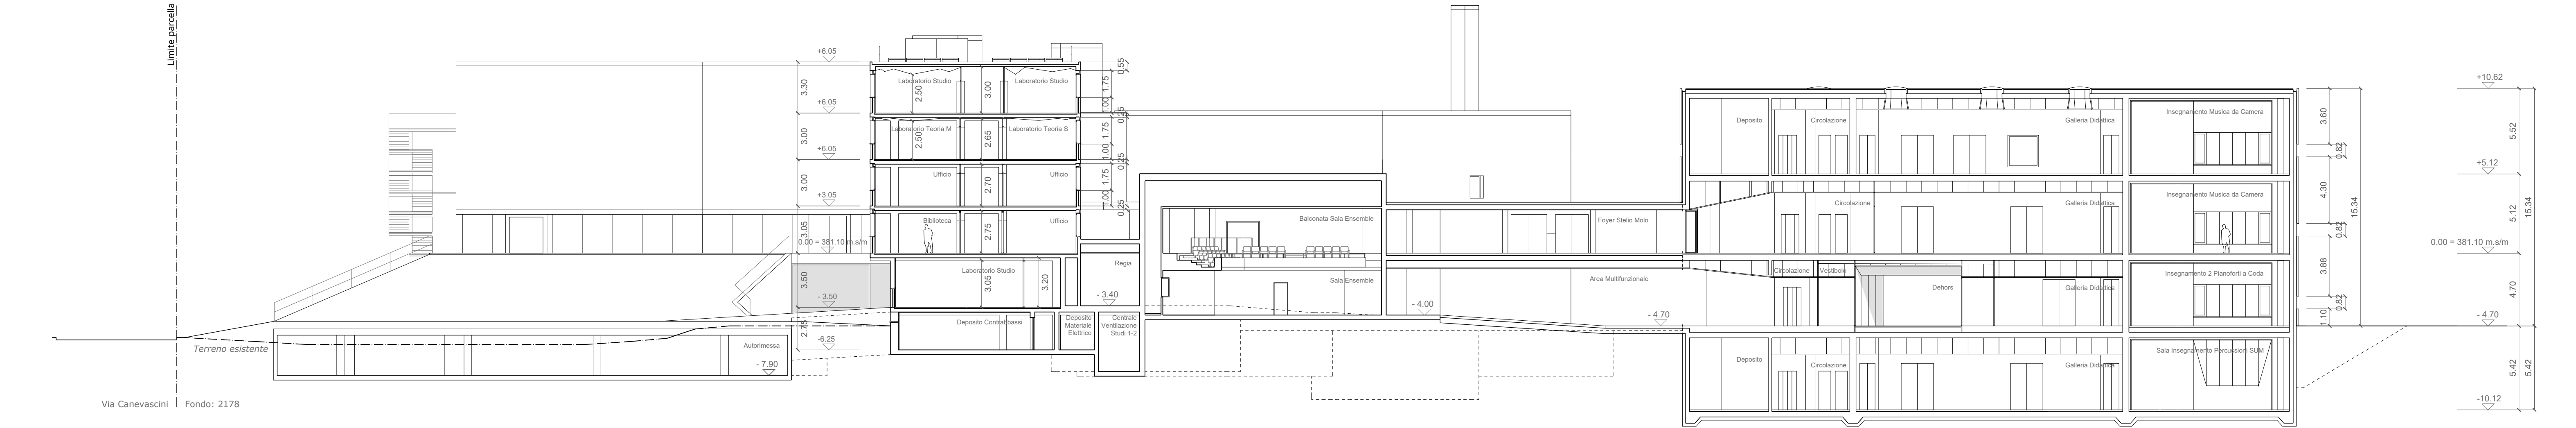


SEZIONE H-H

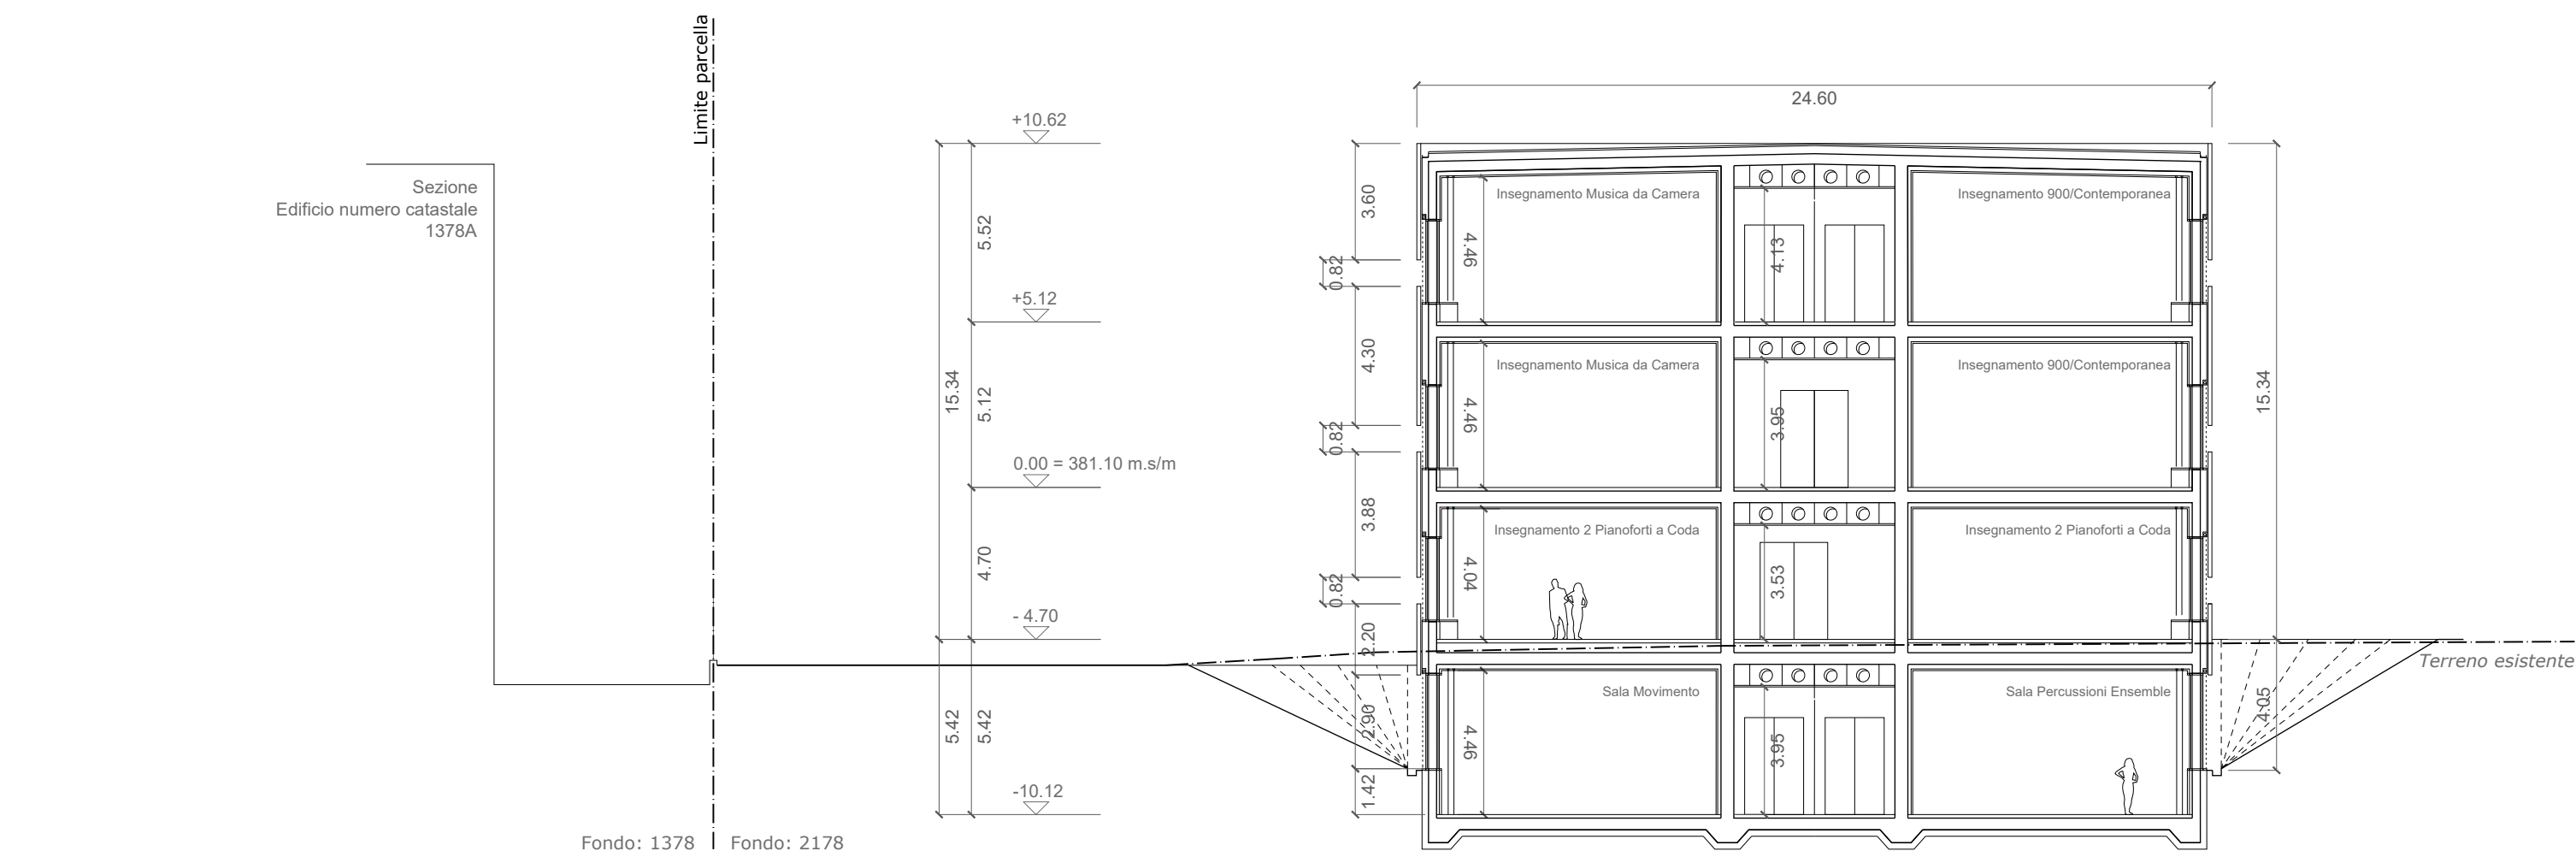


SEZIONE I - I

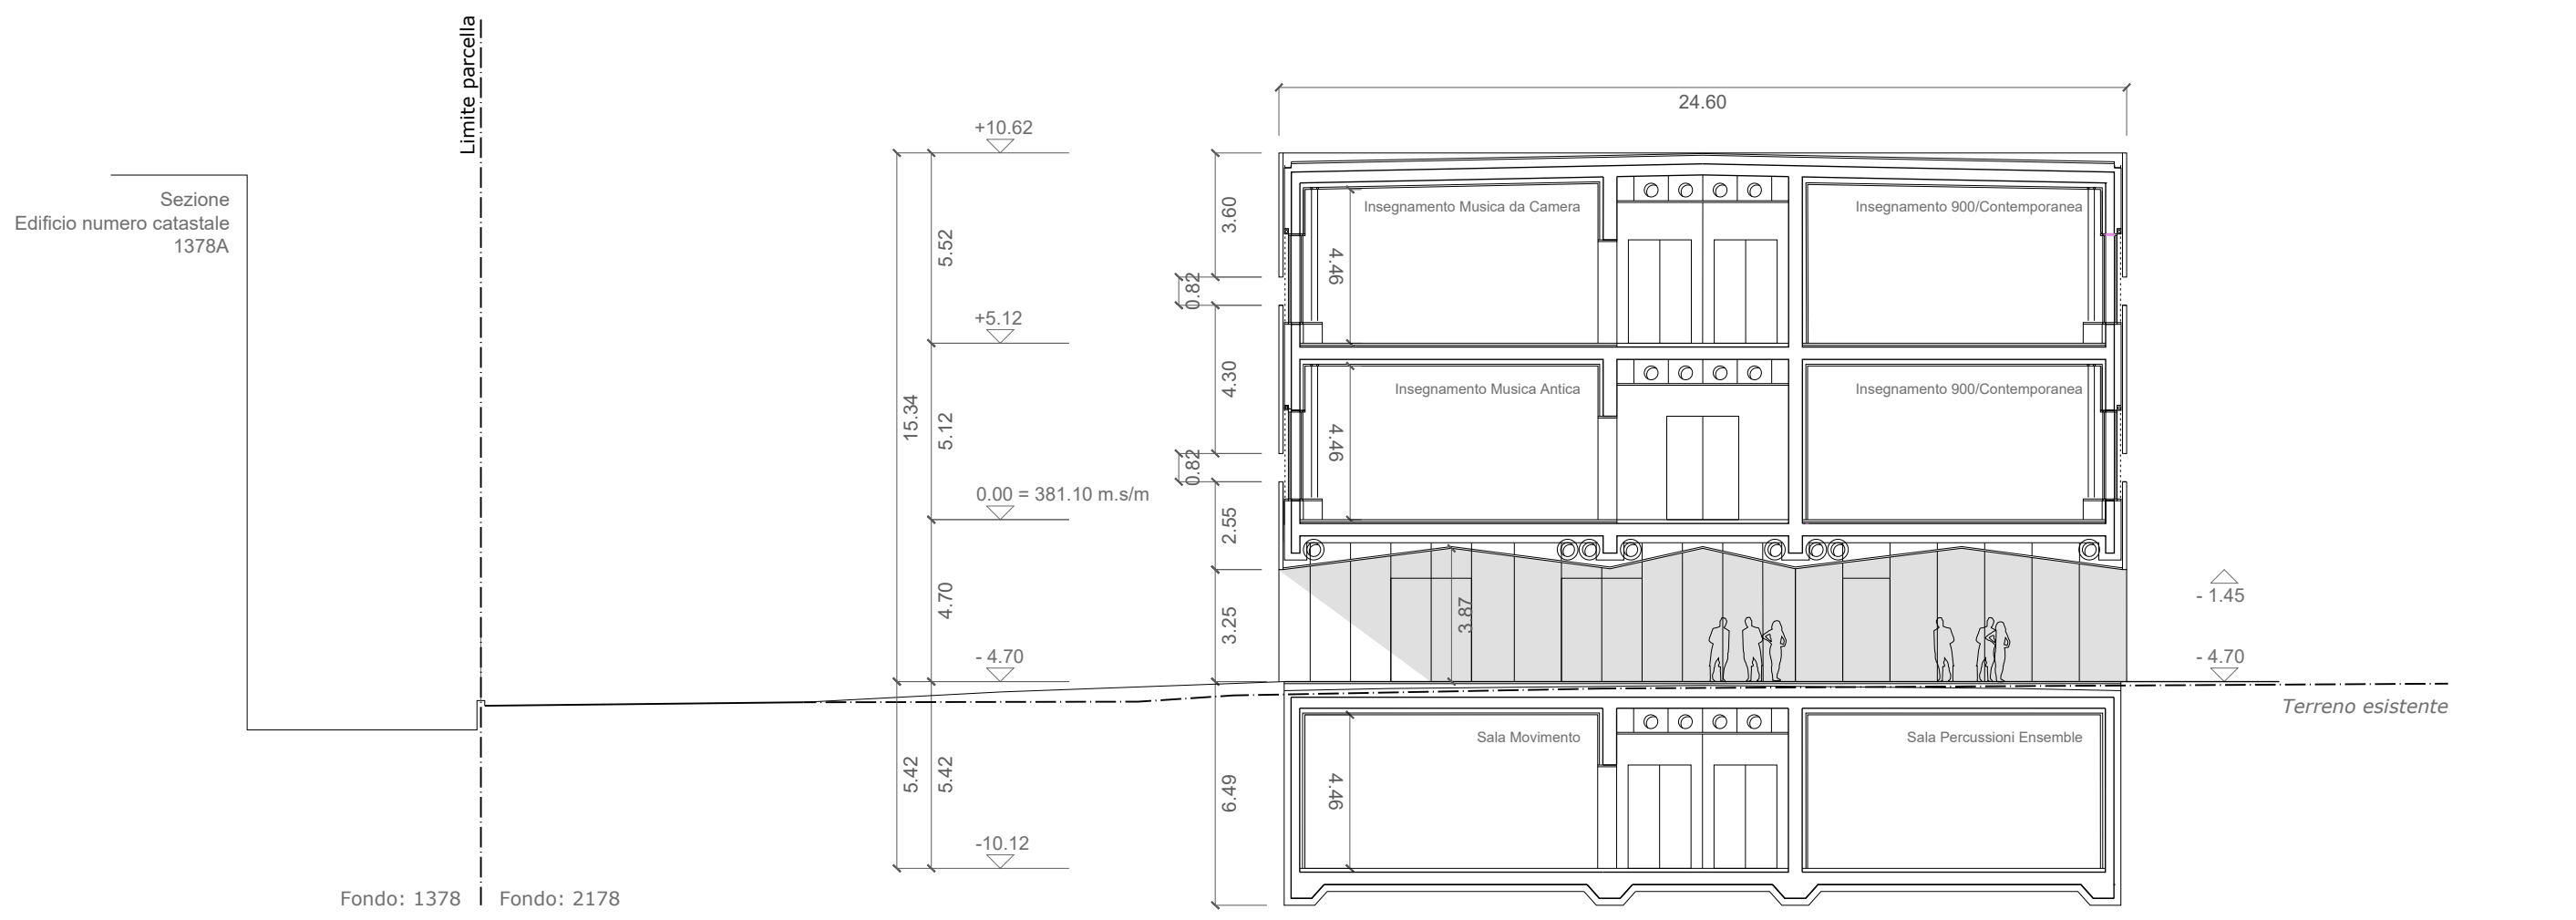


SEZIONE G - G

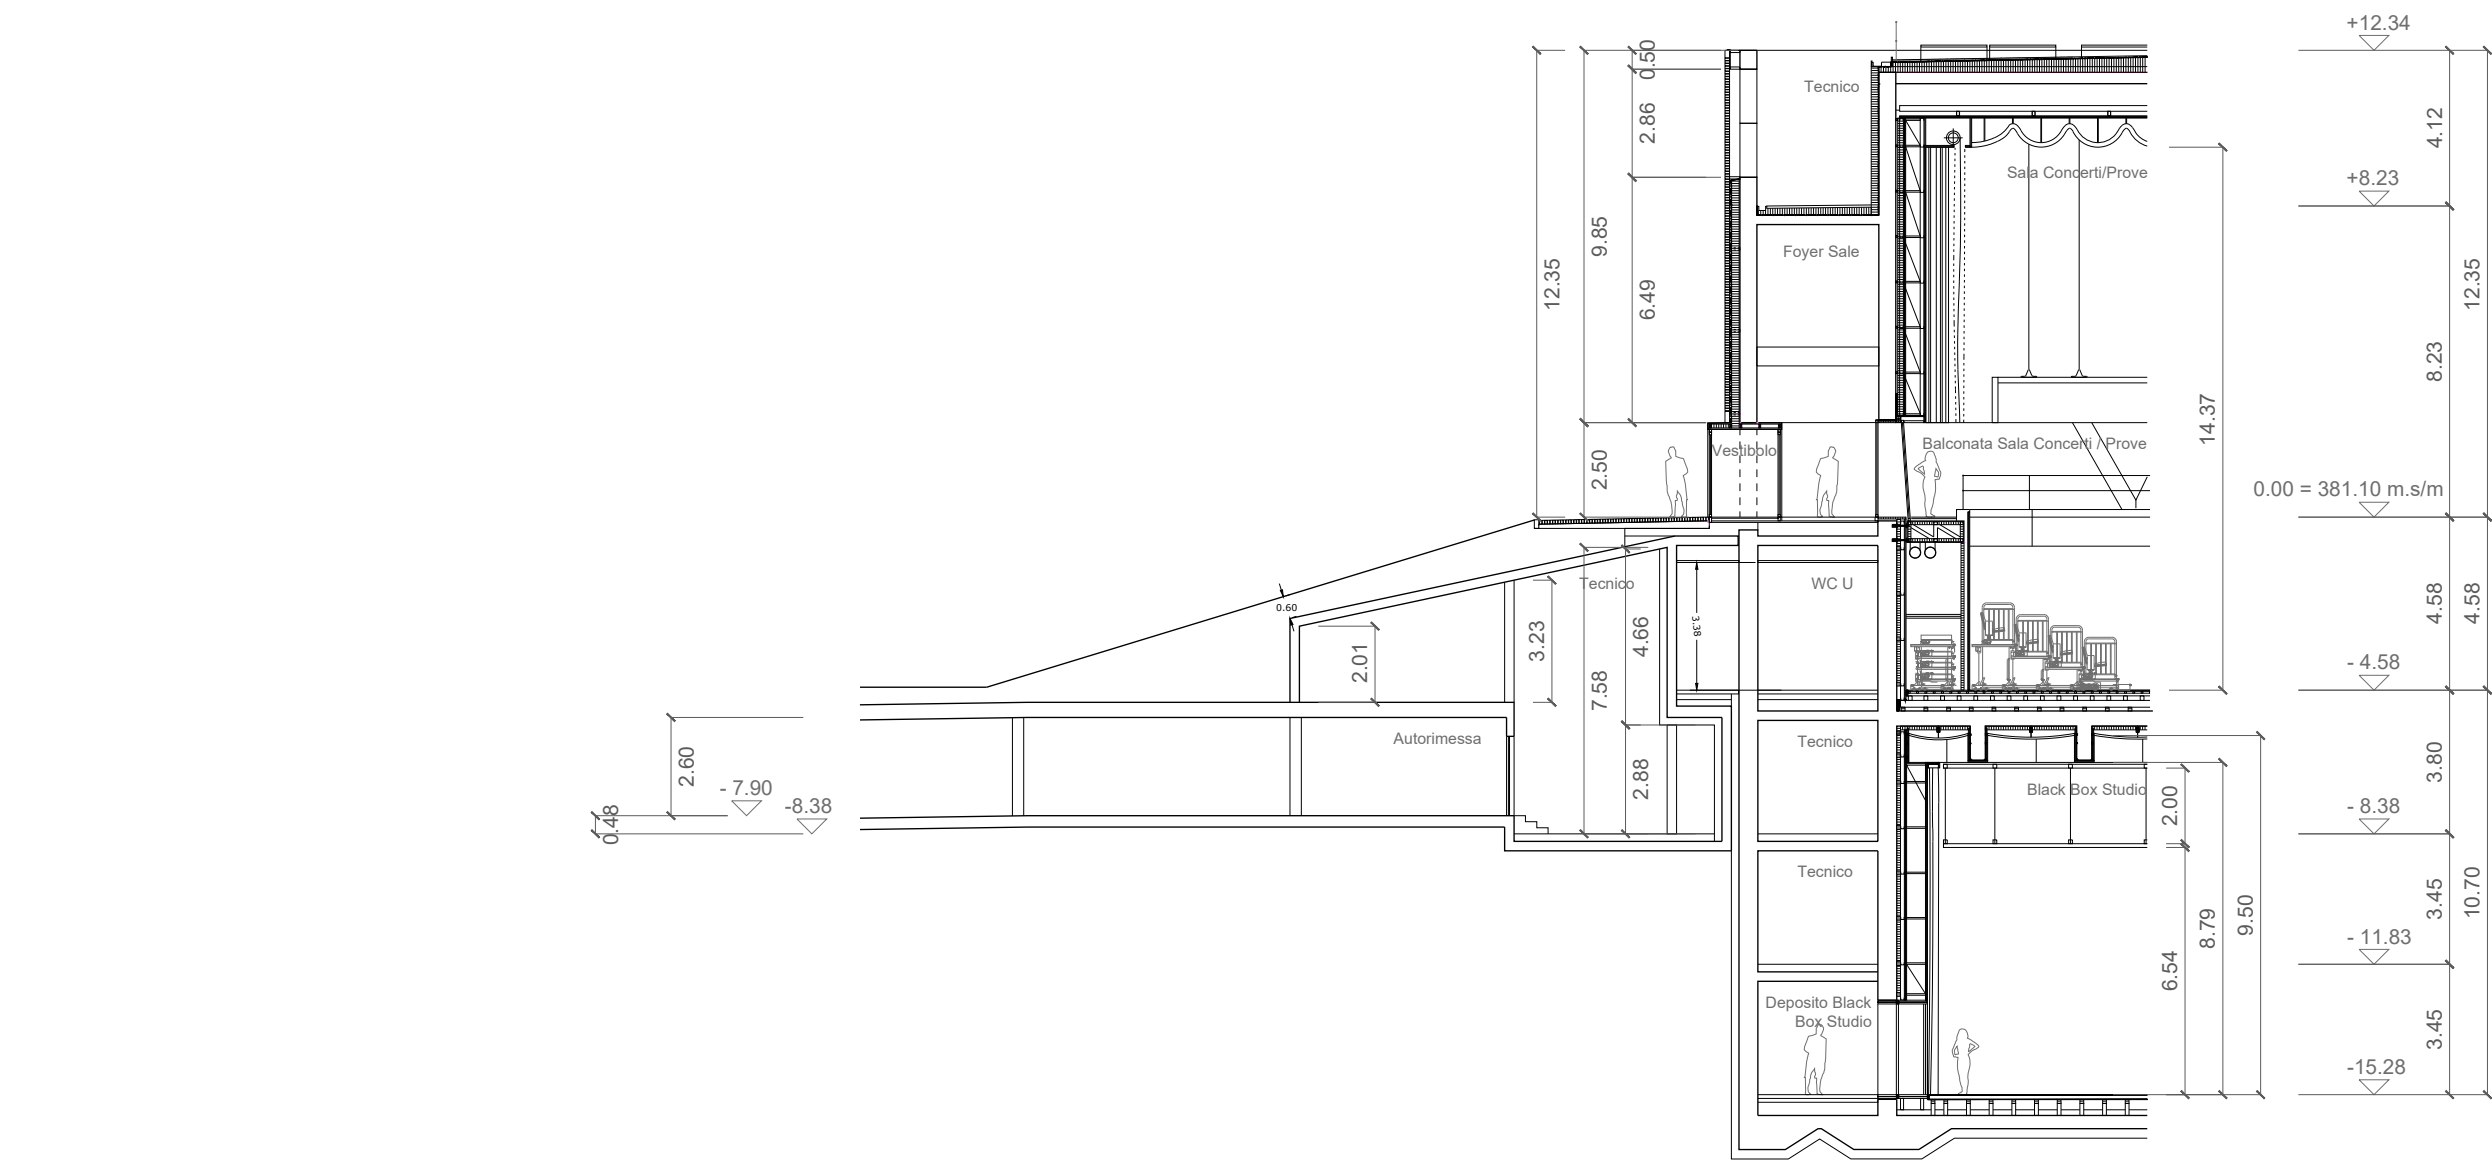

SEZIONE F' - F'

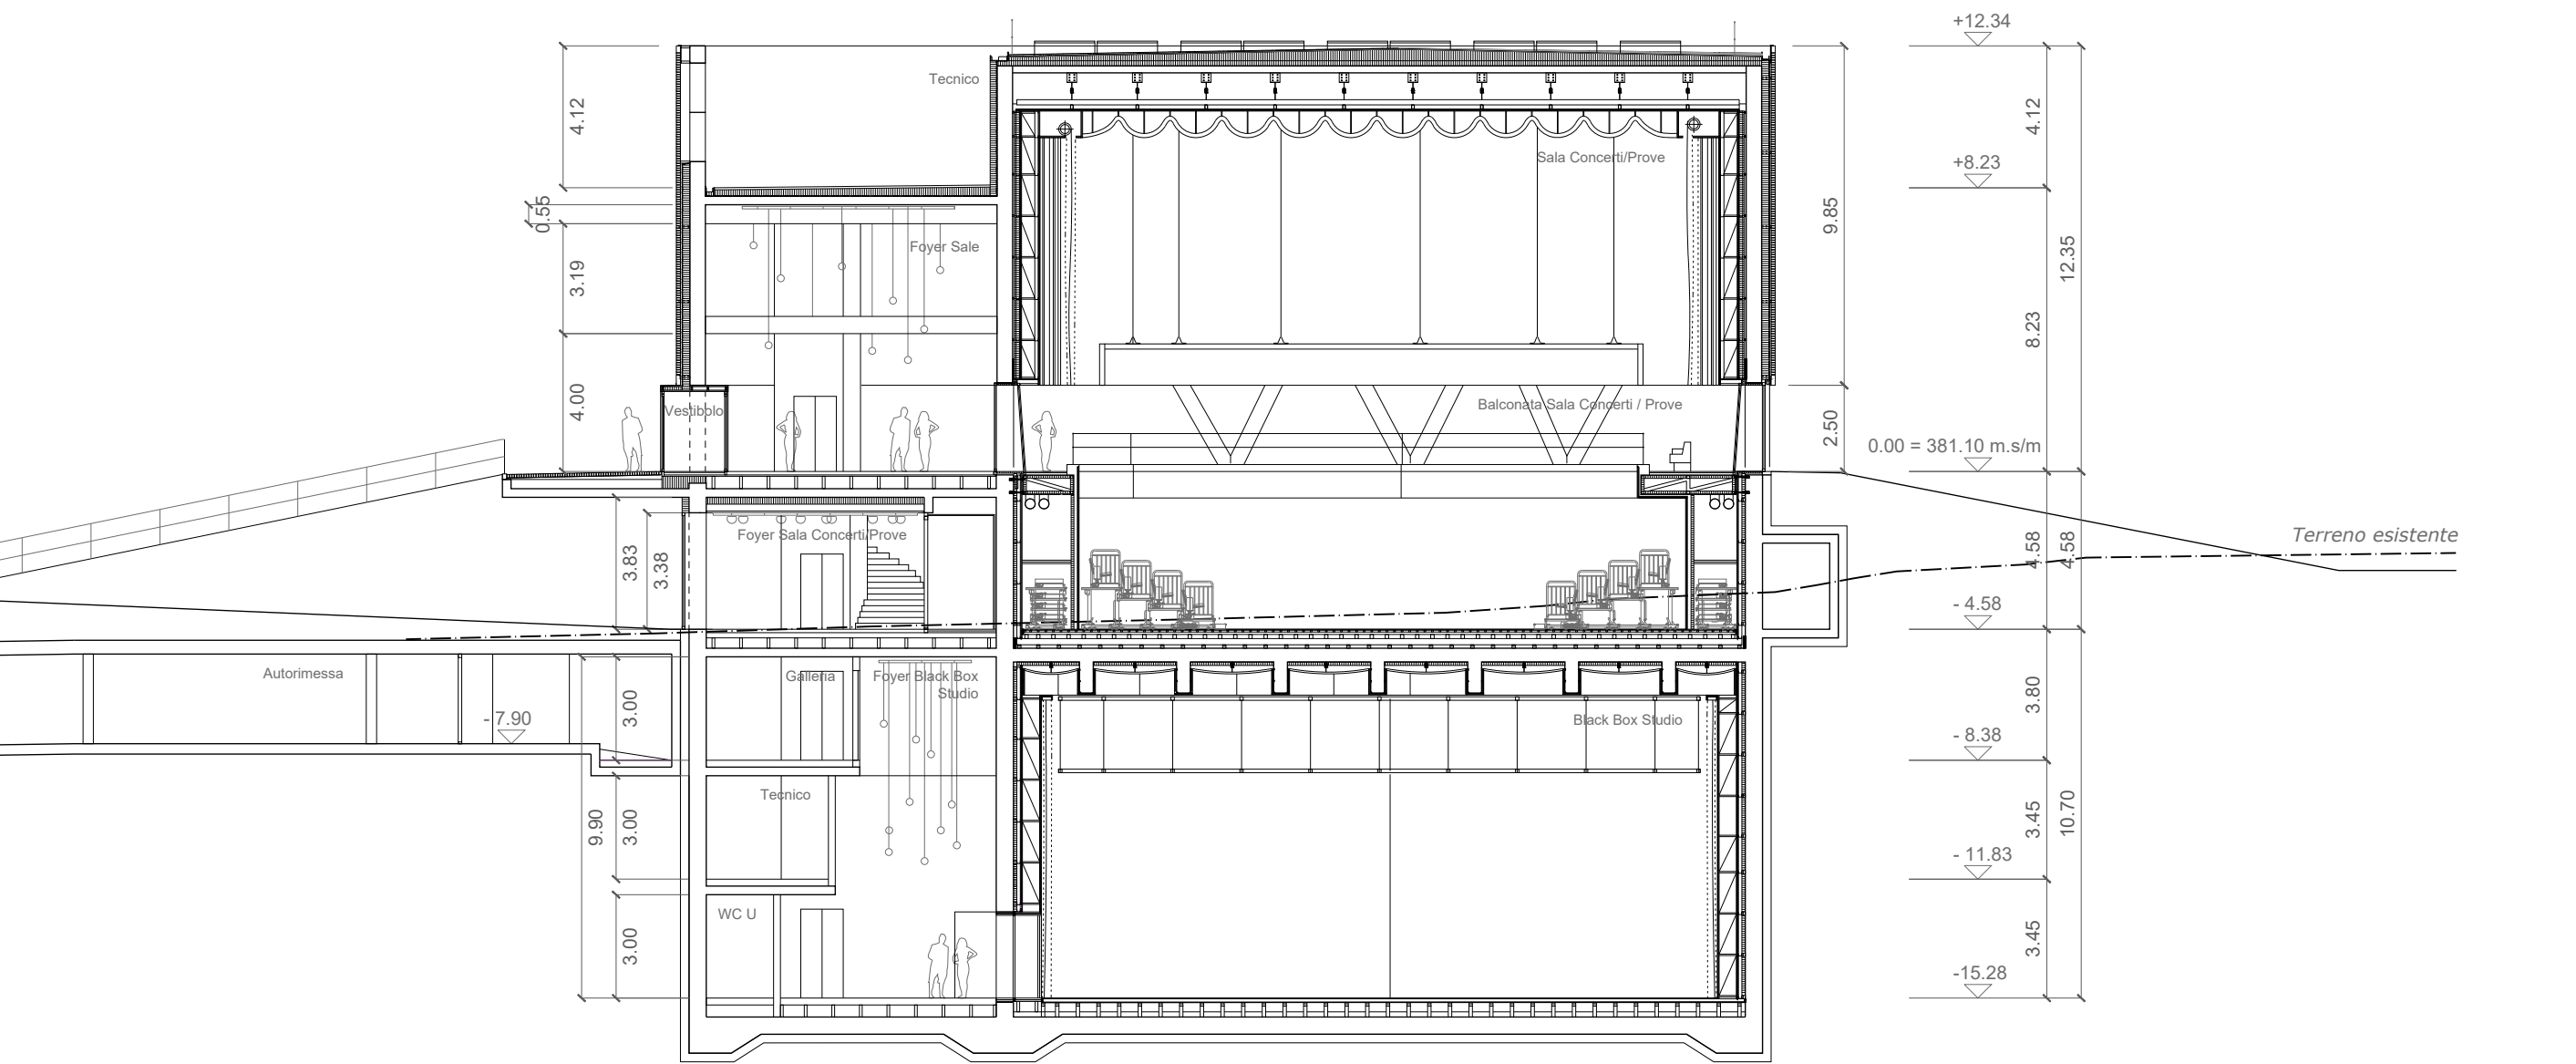

SEZIONE F - F

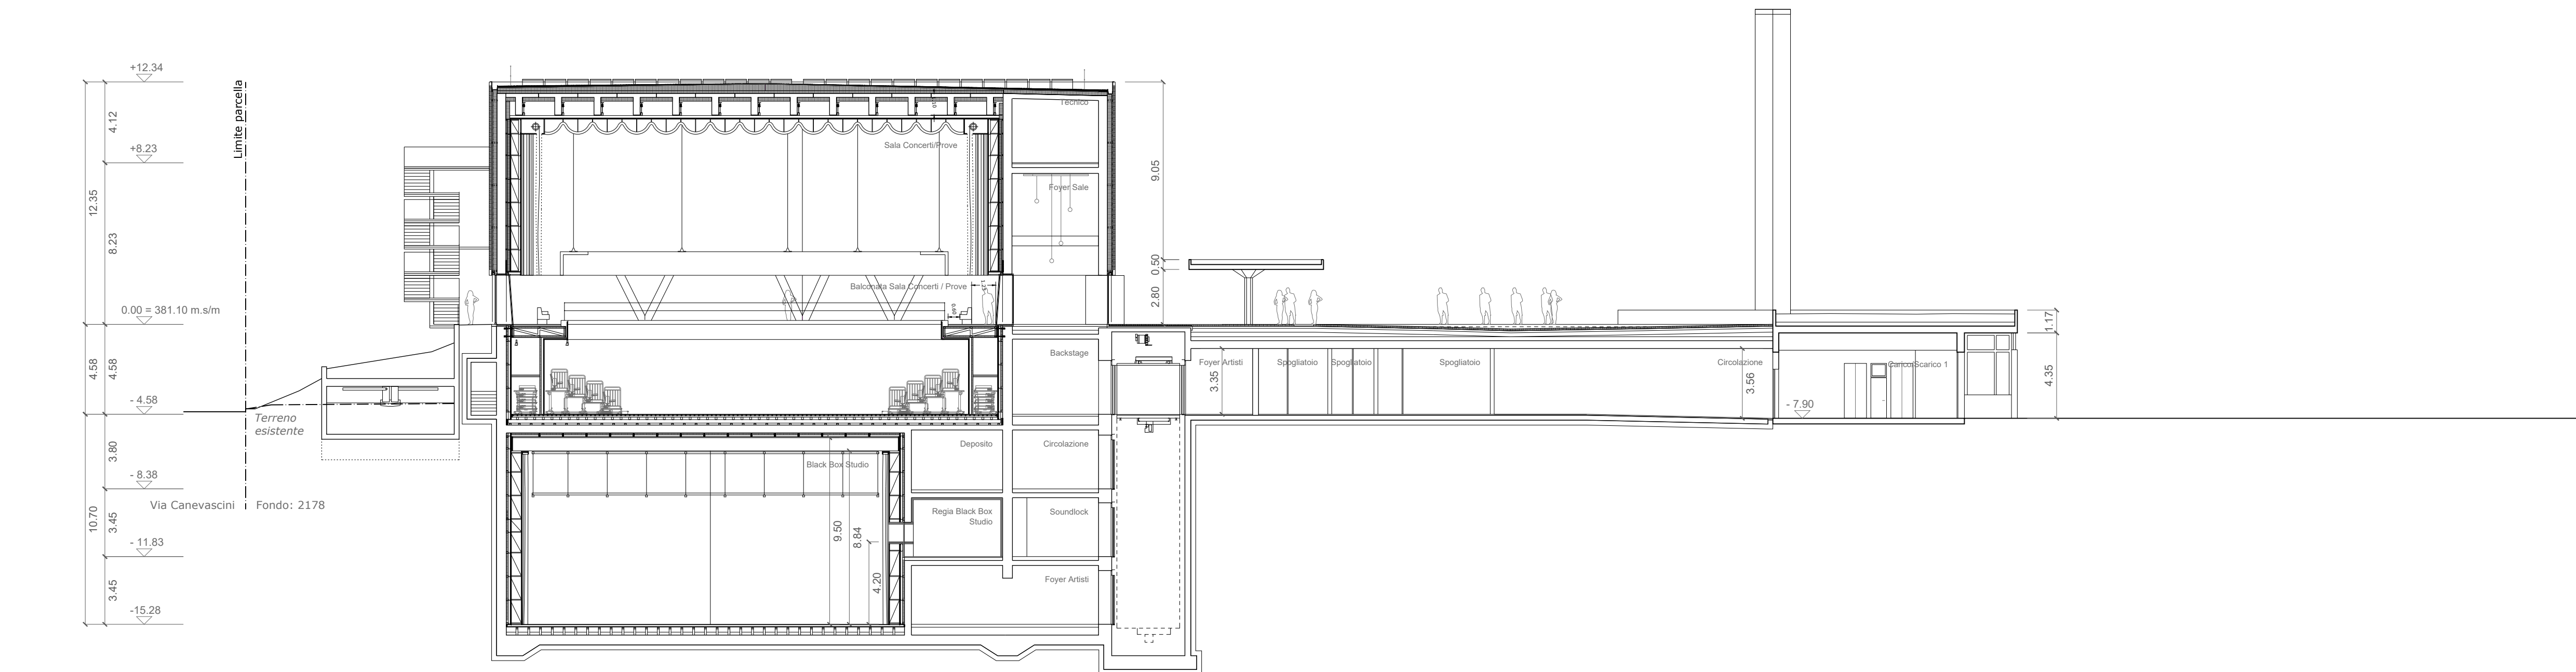

SEZIONE E - E

Progetto:
Città della Musica di Lugano

Contenuto del disegno:
Sezioni


Proprietà del fondo:
Società Svizzera di Radiotelevisione SSR
Direzione Generale, Giacomettistrasse, 1, CH-3008 Berna
Yves Neuhäuser, Portfoliomanagement & Entwicklung SRG

Progettista:
Architecture Club GmbH
Lorenzstrasse, 6, CH-4057 Basilea
Pawel Krzemiński
Partner


Settore:
ARCHITETTURA
Disegno N°:
4.33 CDM_32_ARC_320_CS
Autore:
AC
Formato:
A0
Scala:
1:200
Data:
24.02.2025

Revisione:
Christoph Brenner, Direttore
Kordina Stawiecka Partner


LEGENDA

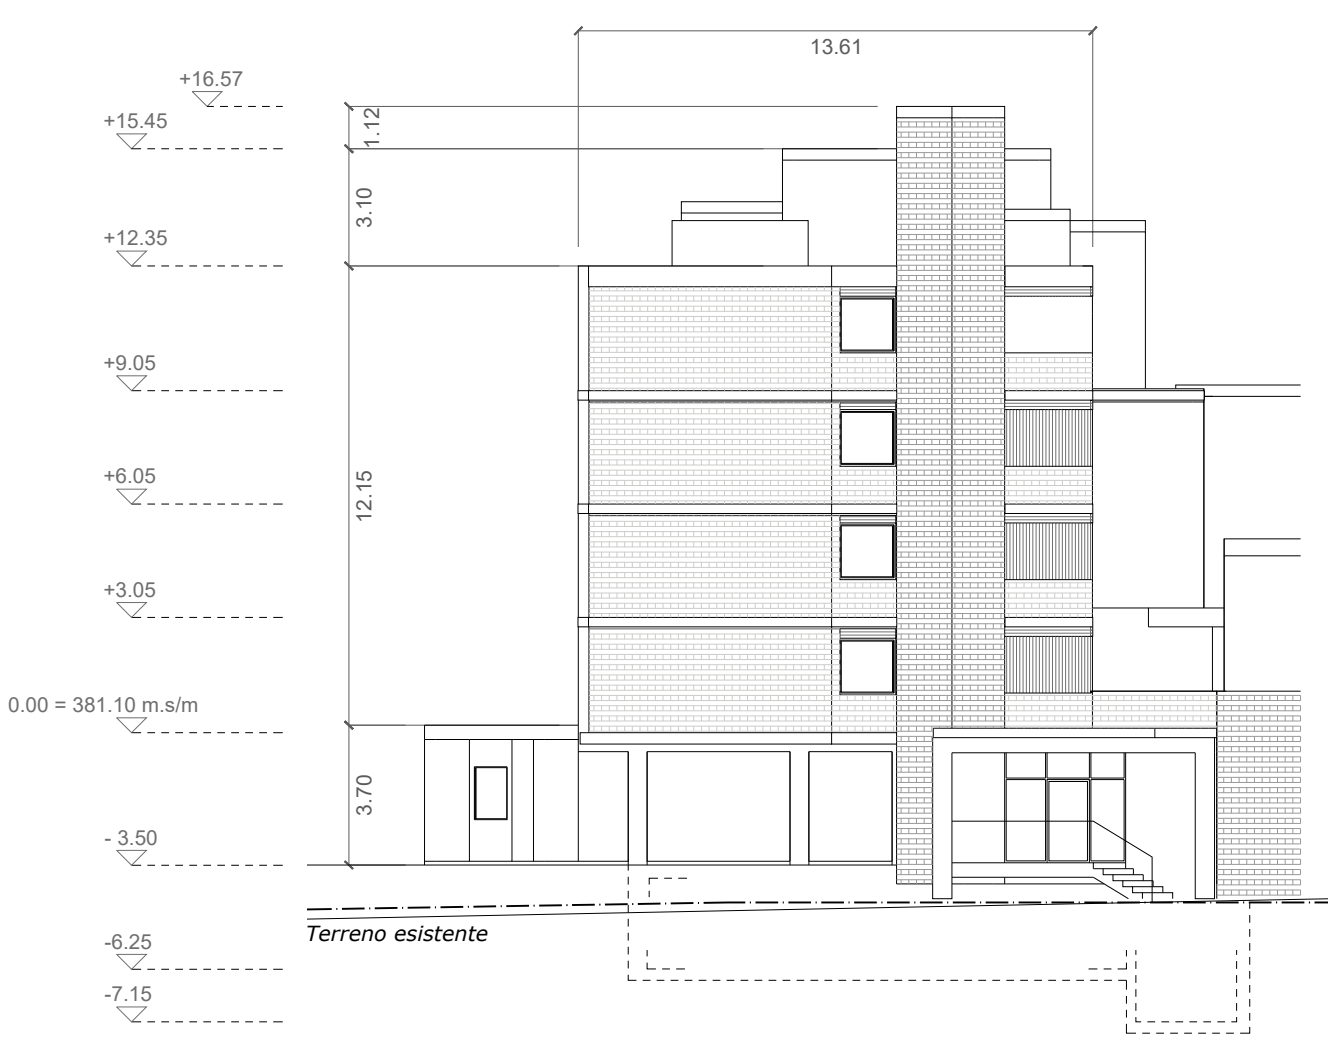

PROSPETTO SUD (STABILE A)

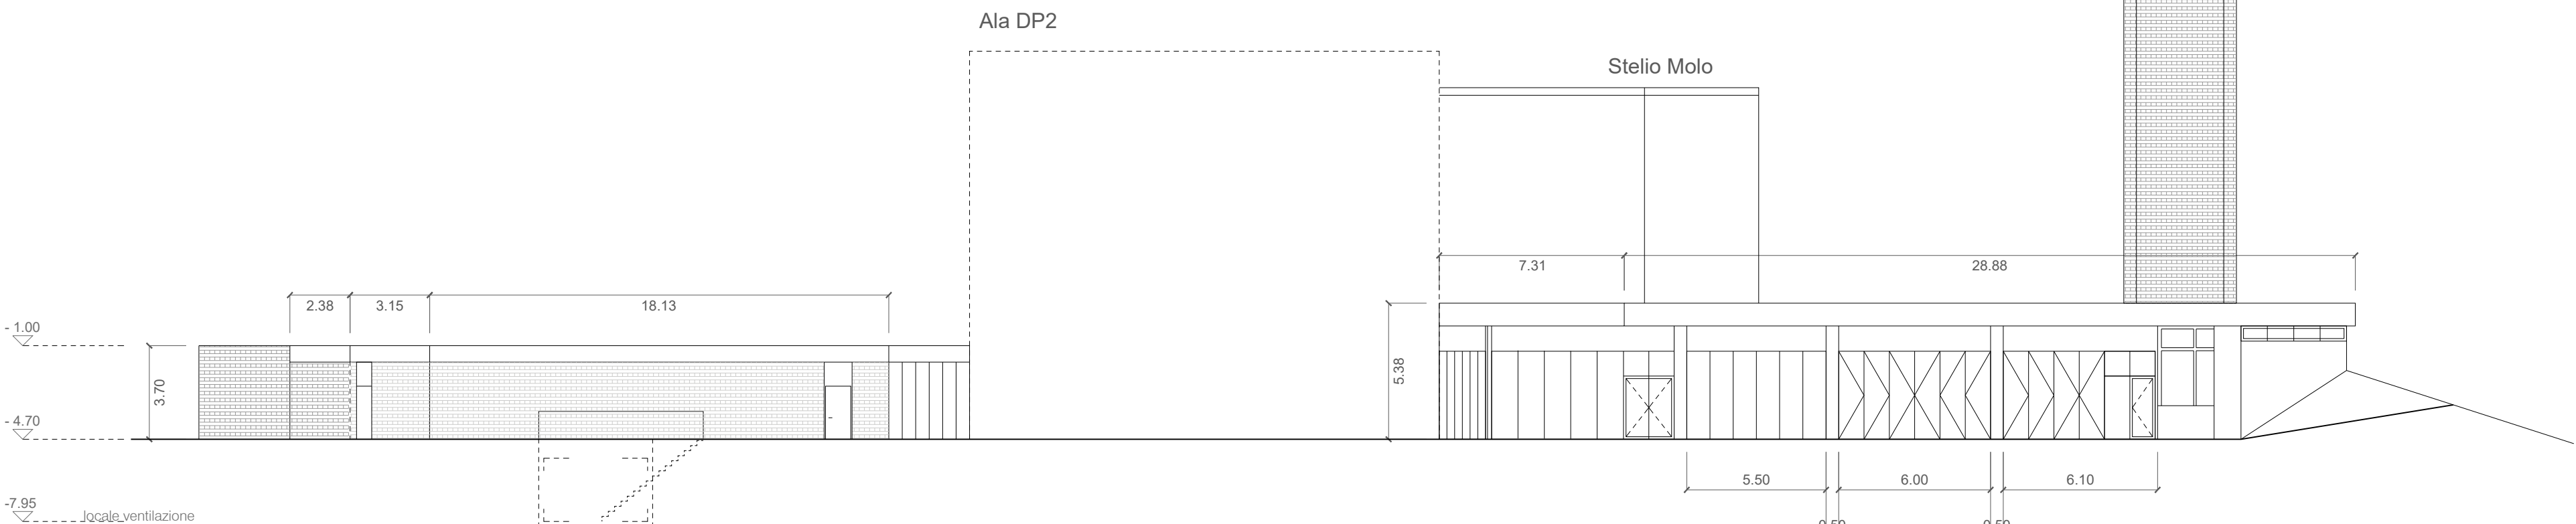


PROSPETTO EST CUCINA / ZONA CARICO - SCARICO (STABILE A)

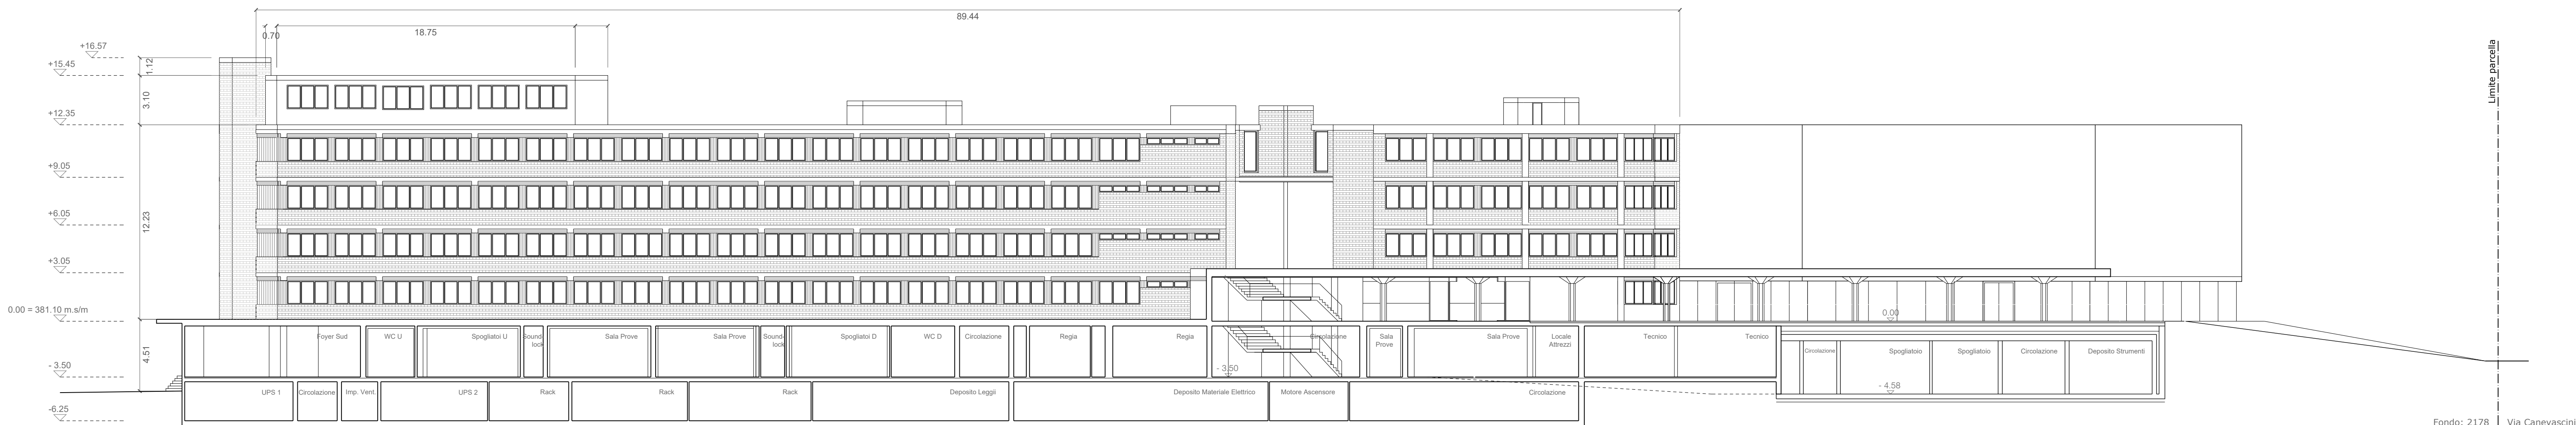


Fondo: 2178 | Via Canevascini

SEZIONE D - D (STABILE A)

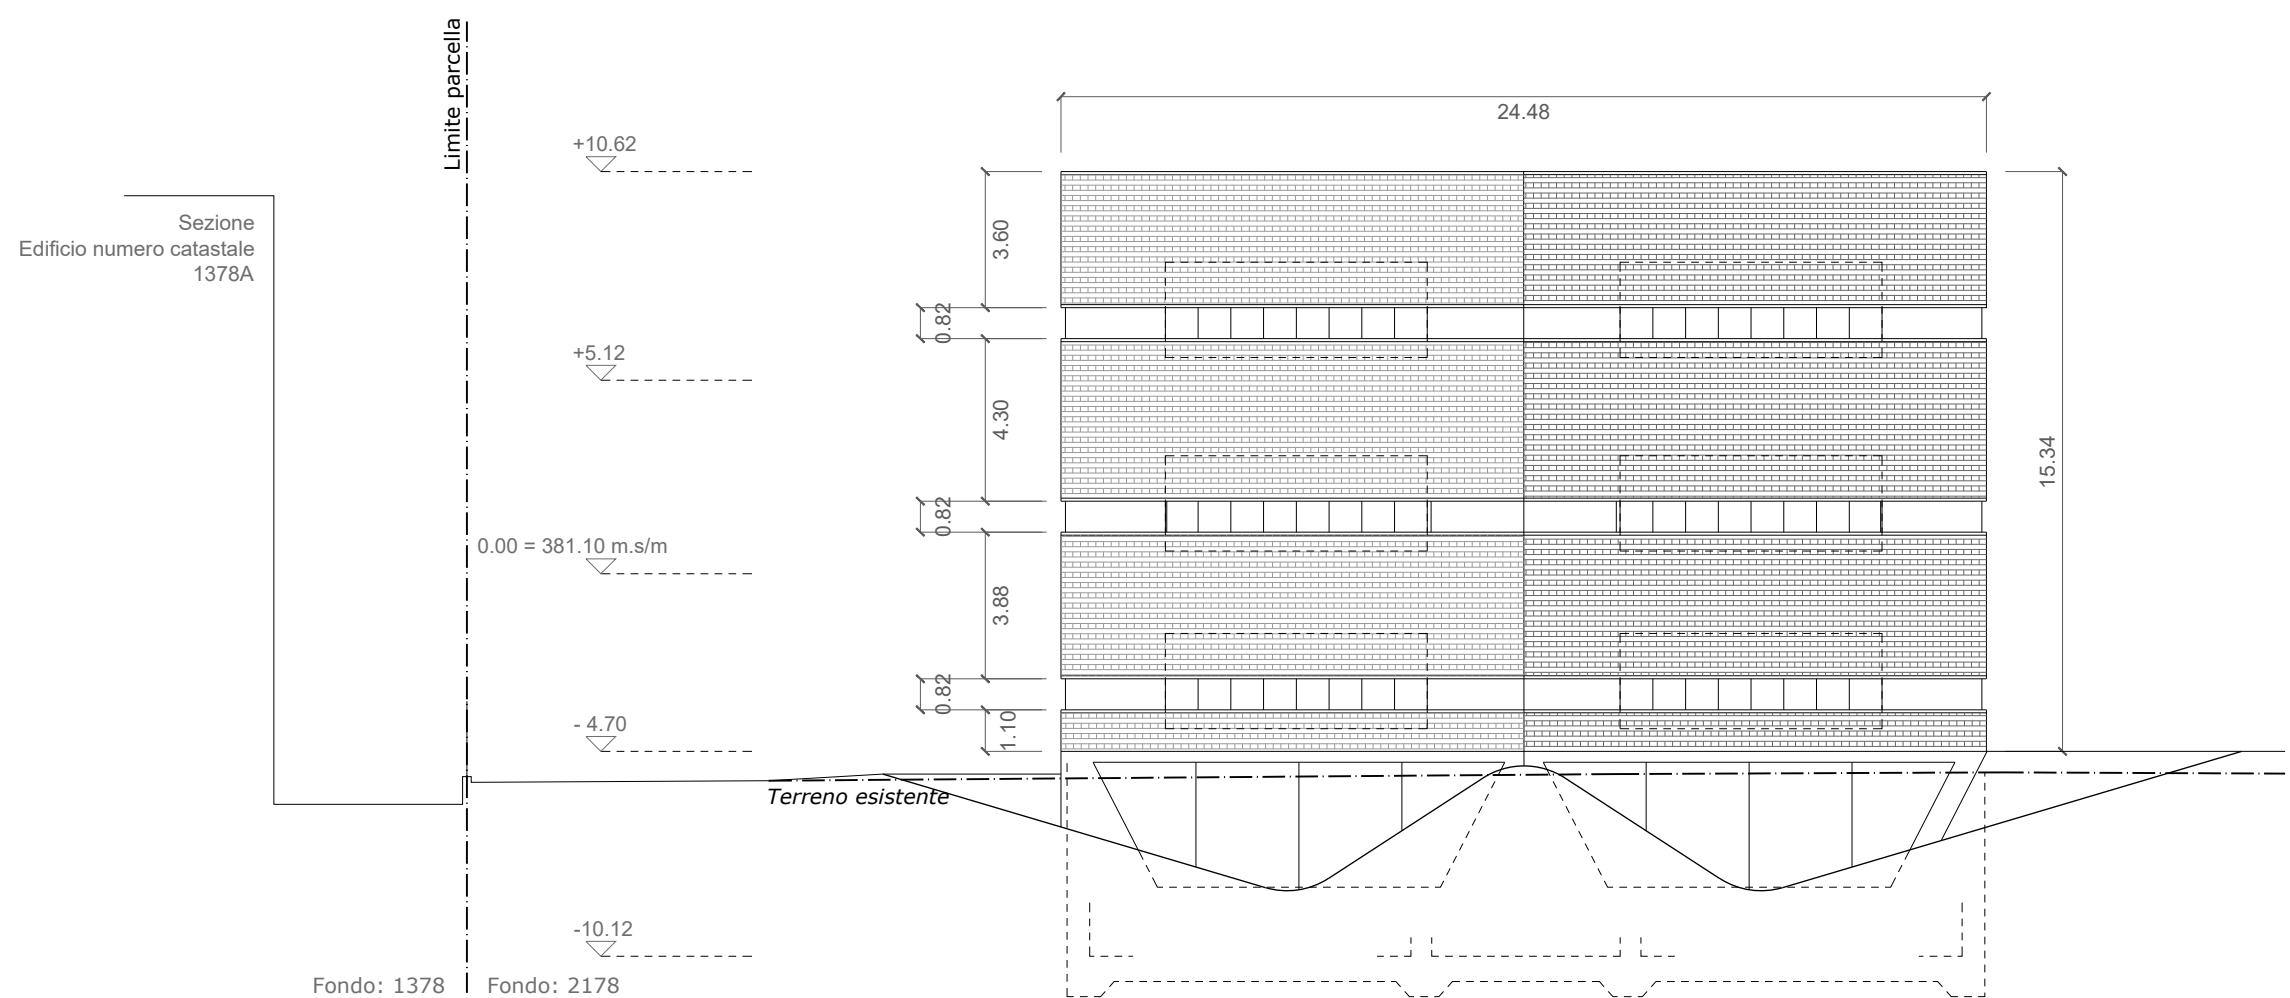


Fondo: 1378 | Fondo: 2178

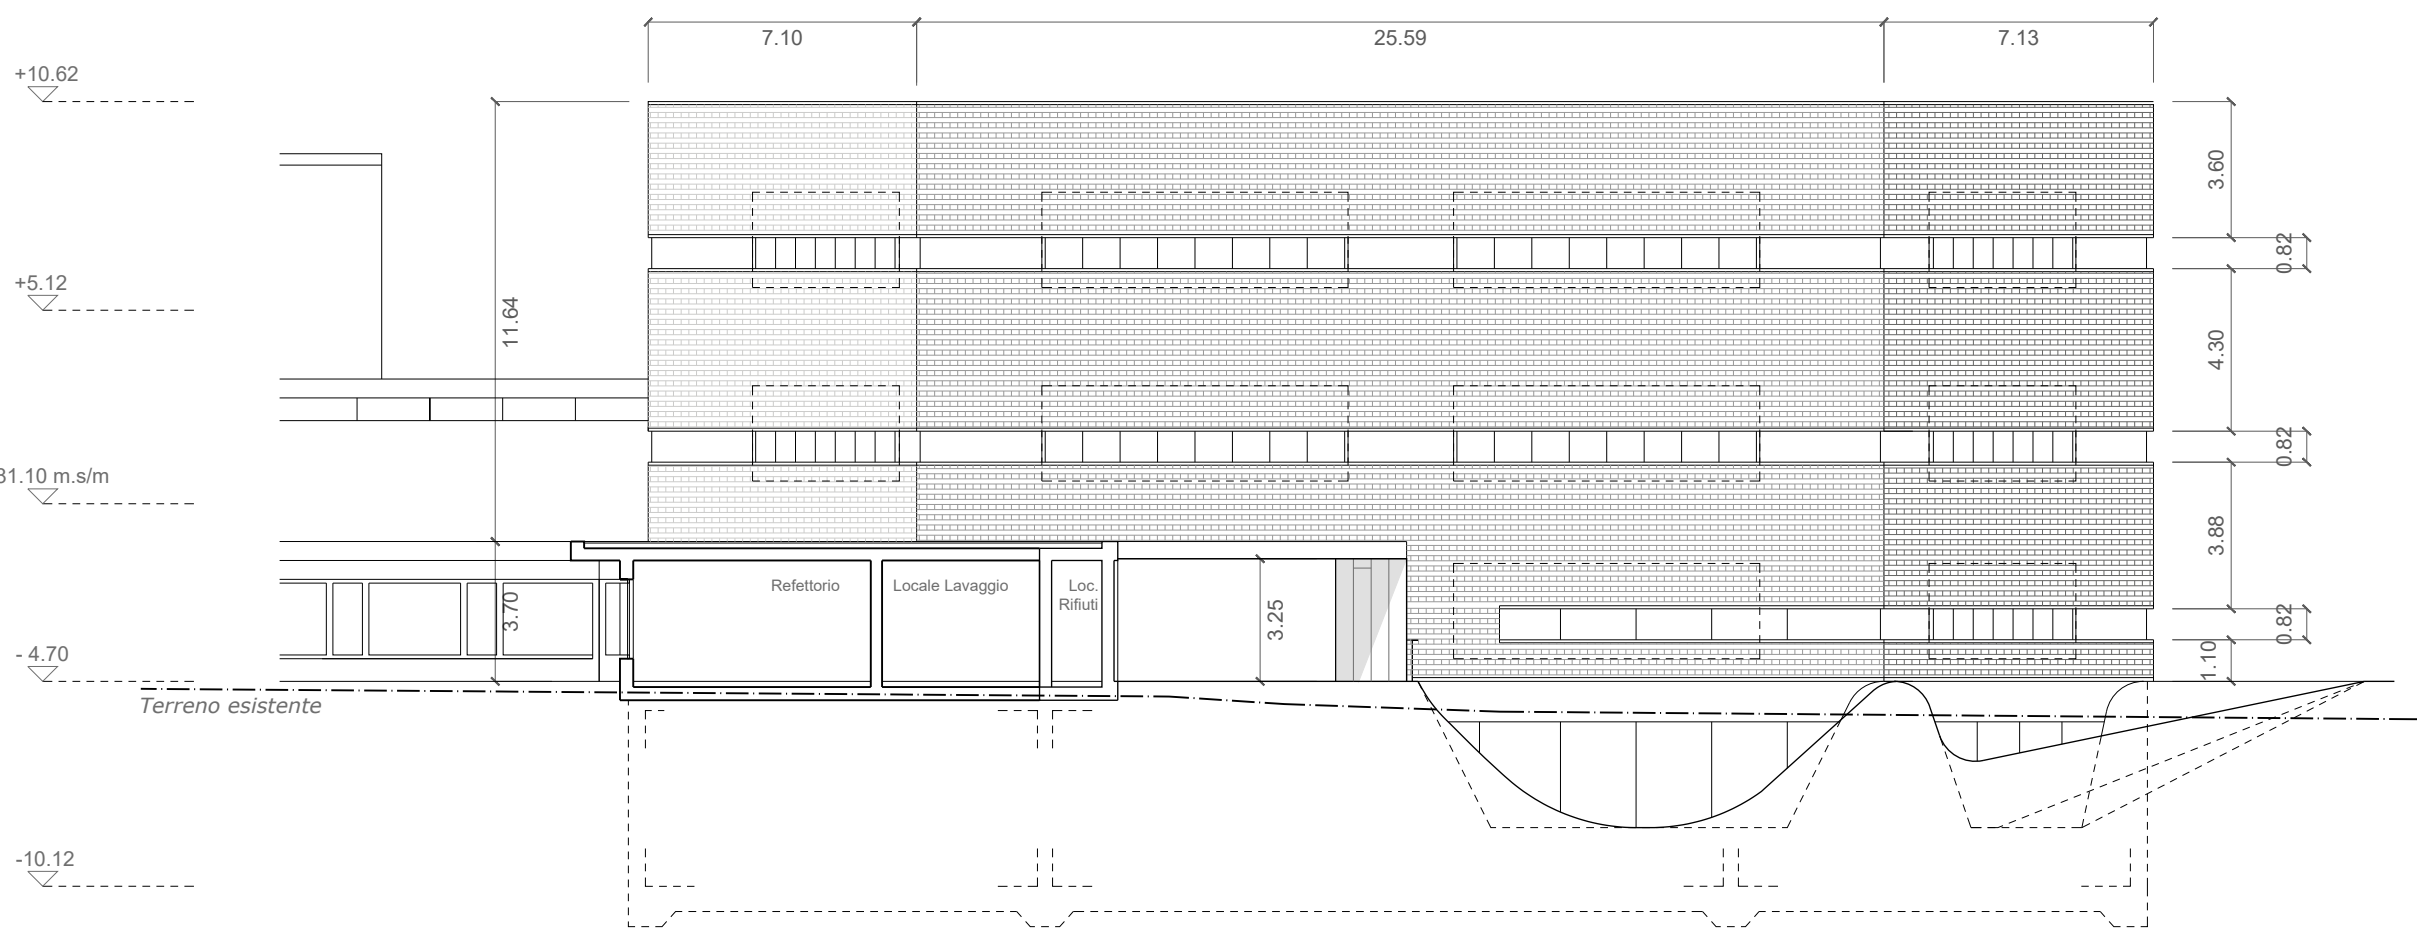


PROSPETTO SUD (ALA DP2)

PROSPETTO EST (ALA DP2)

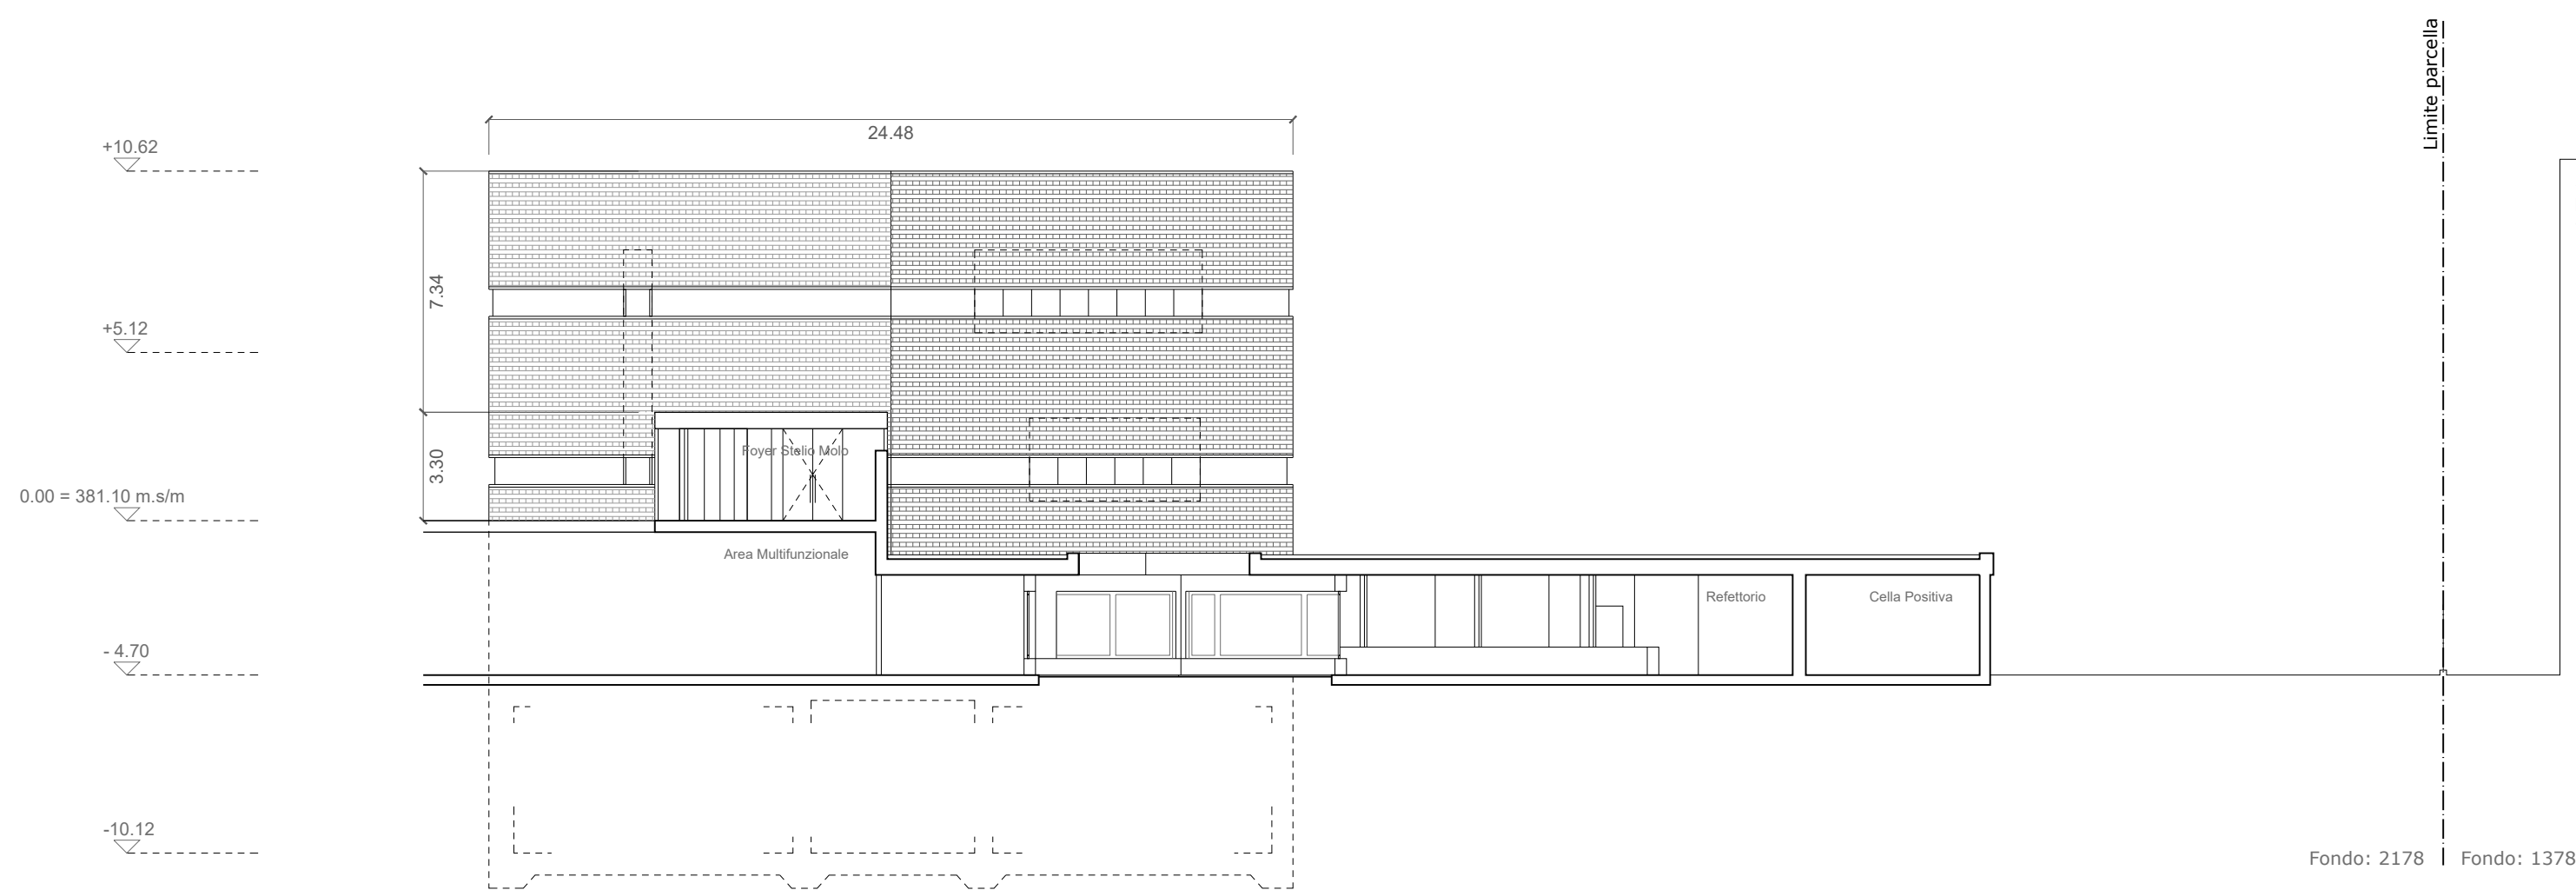


Fondo: 2178 | Fondo: 1378

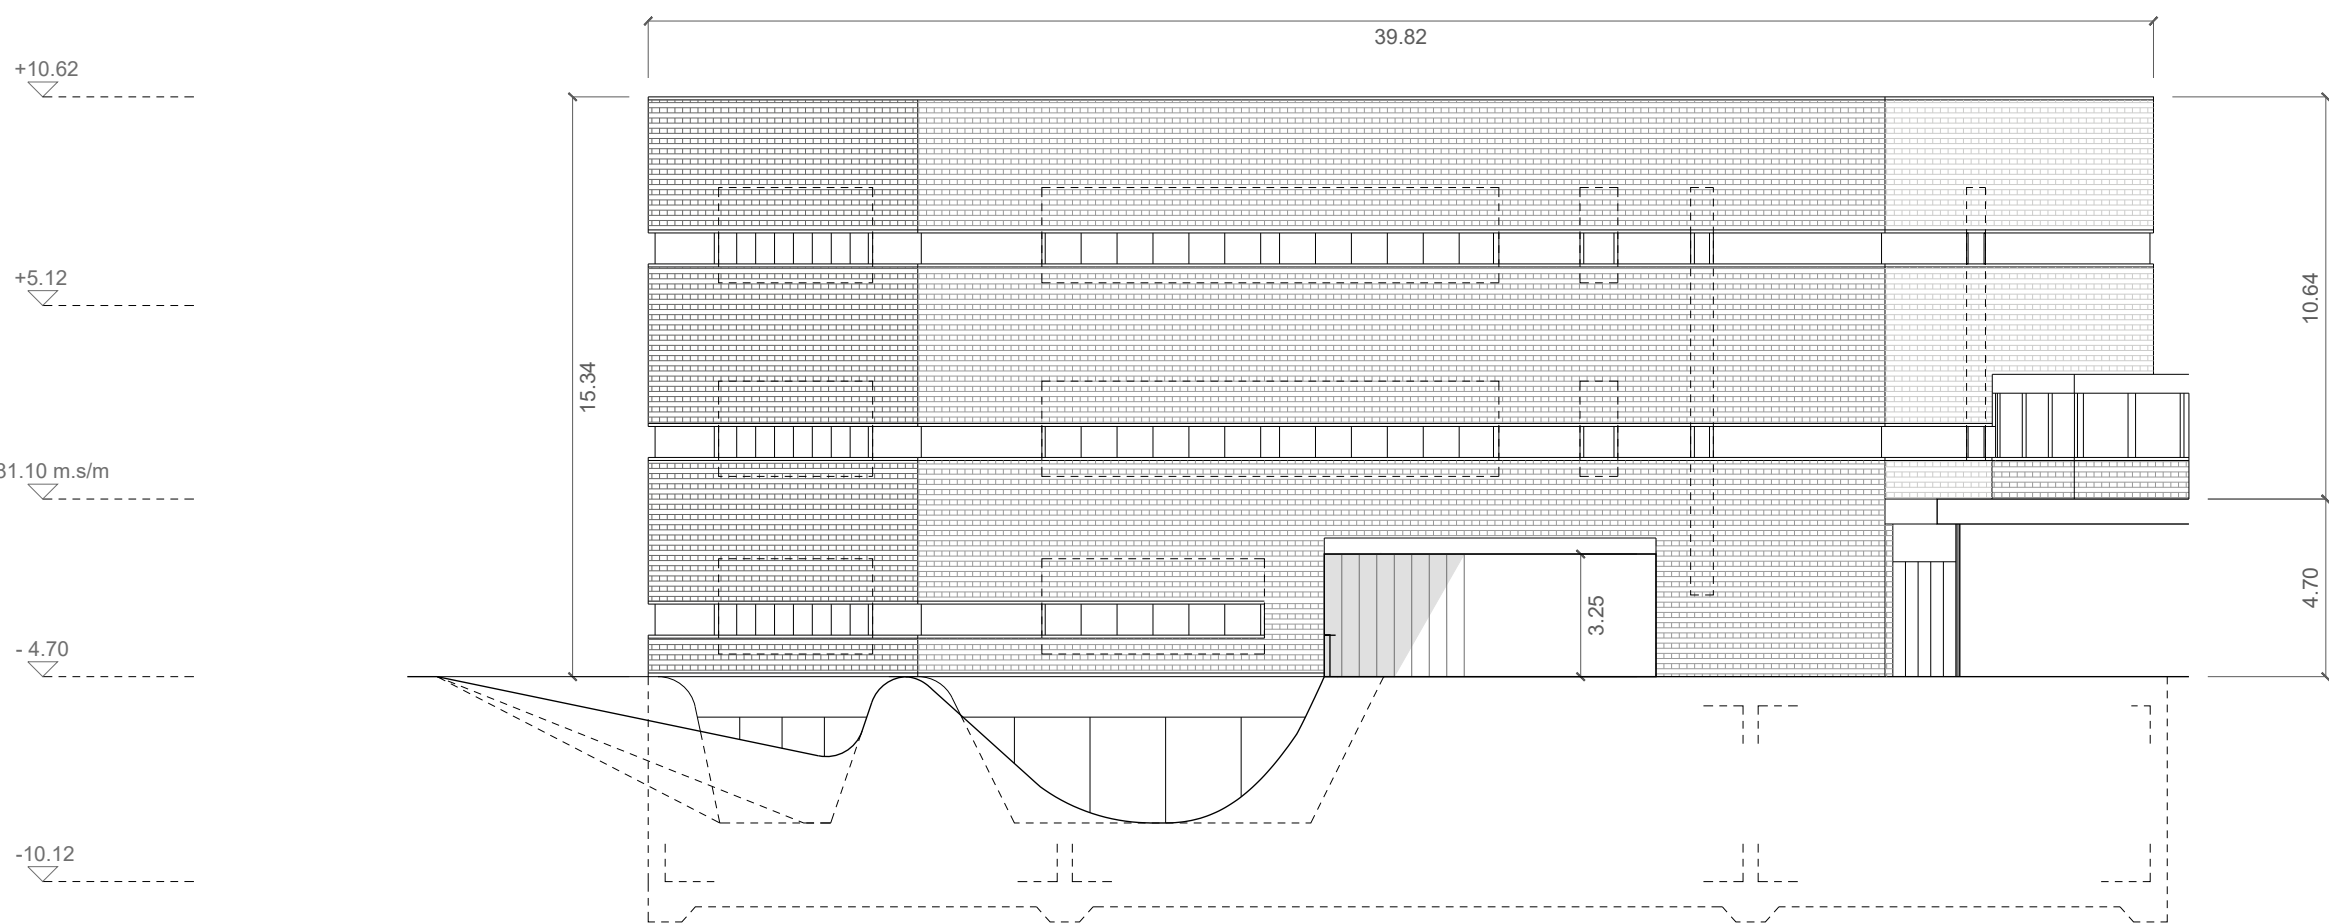


PROSPETTO NORD (ALA DP2)

PROSPETTO OVEST (ALA DP2)

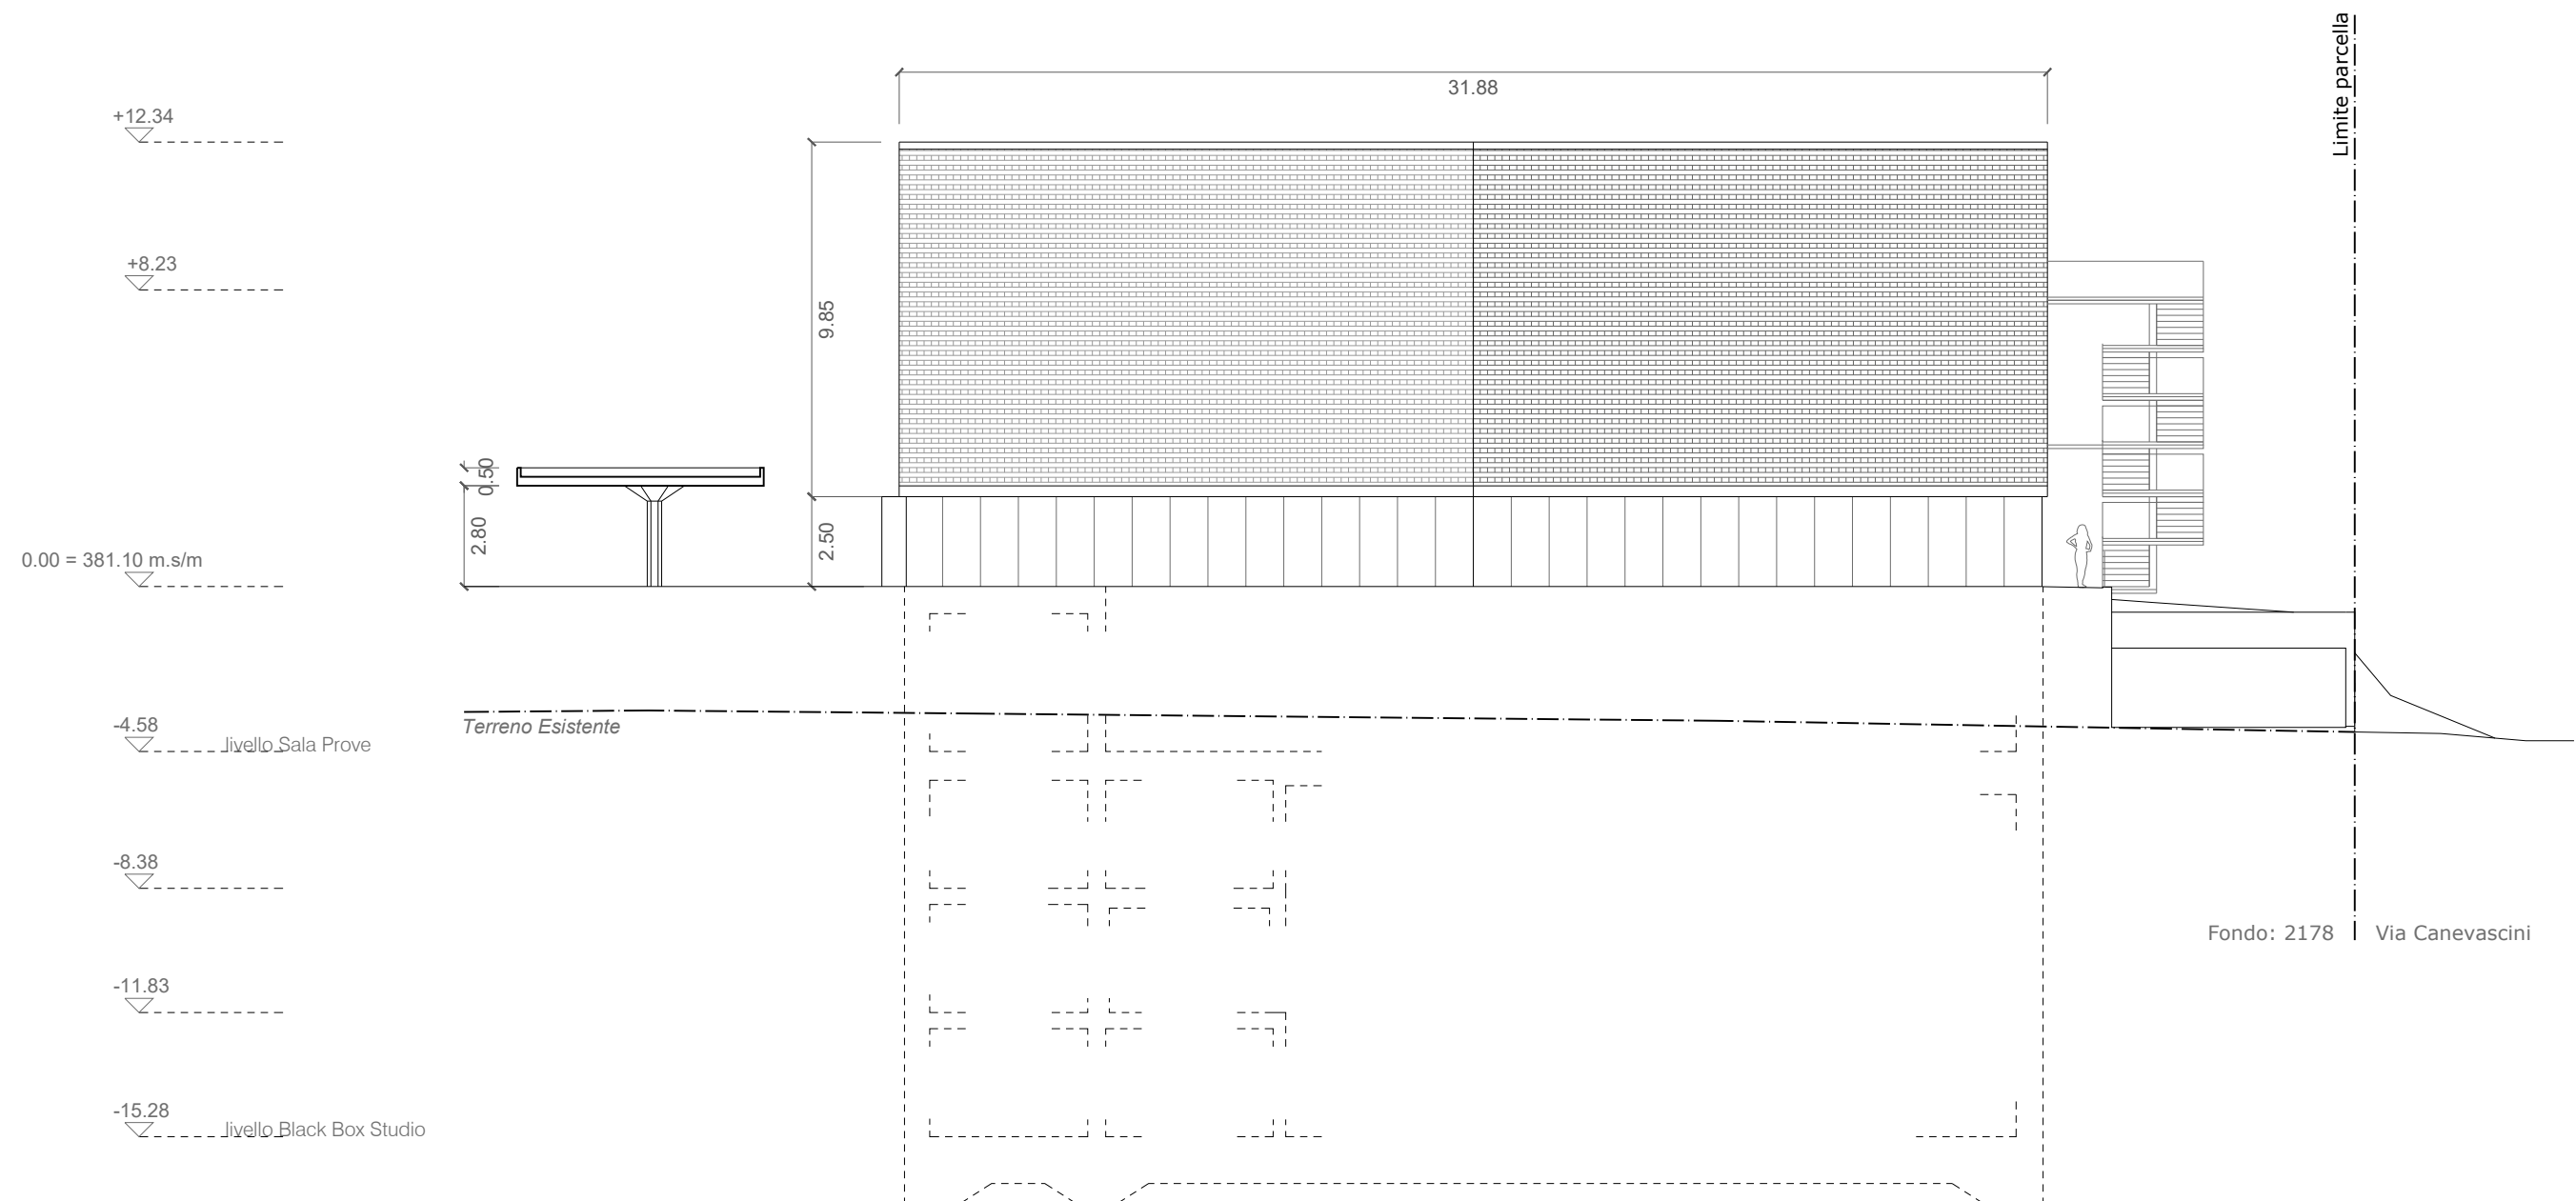


Fondo: 2178 | Via Canevascini

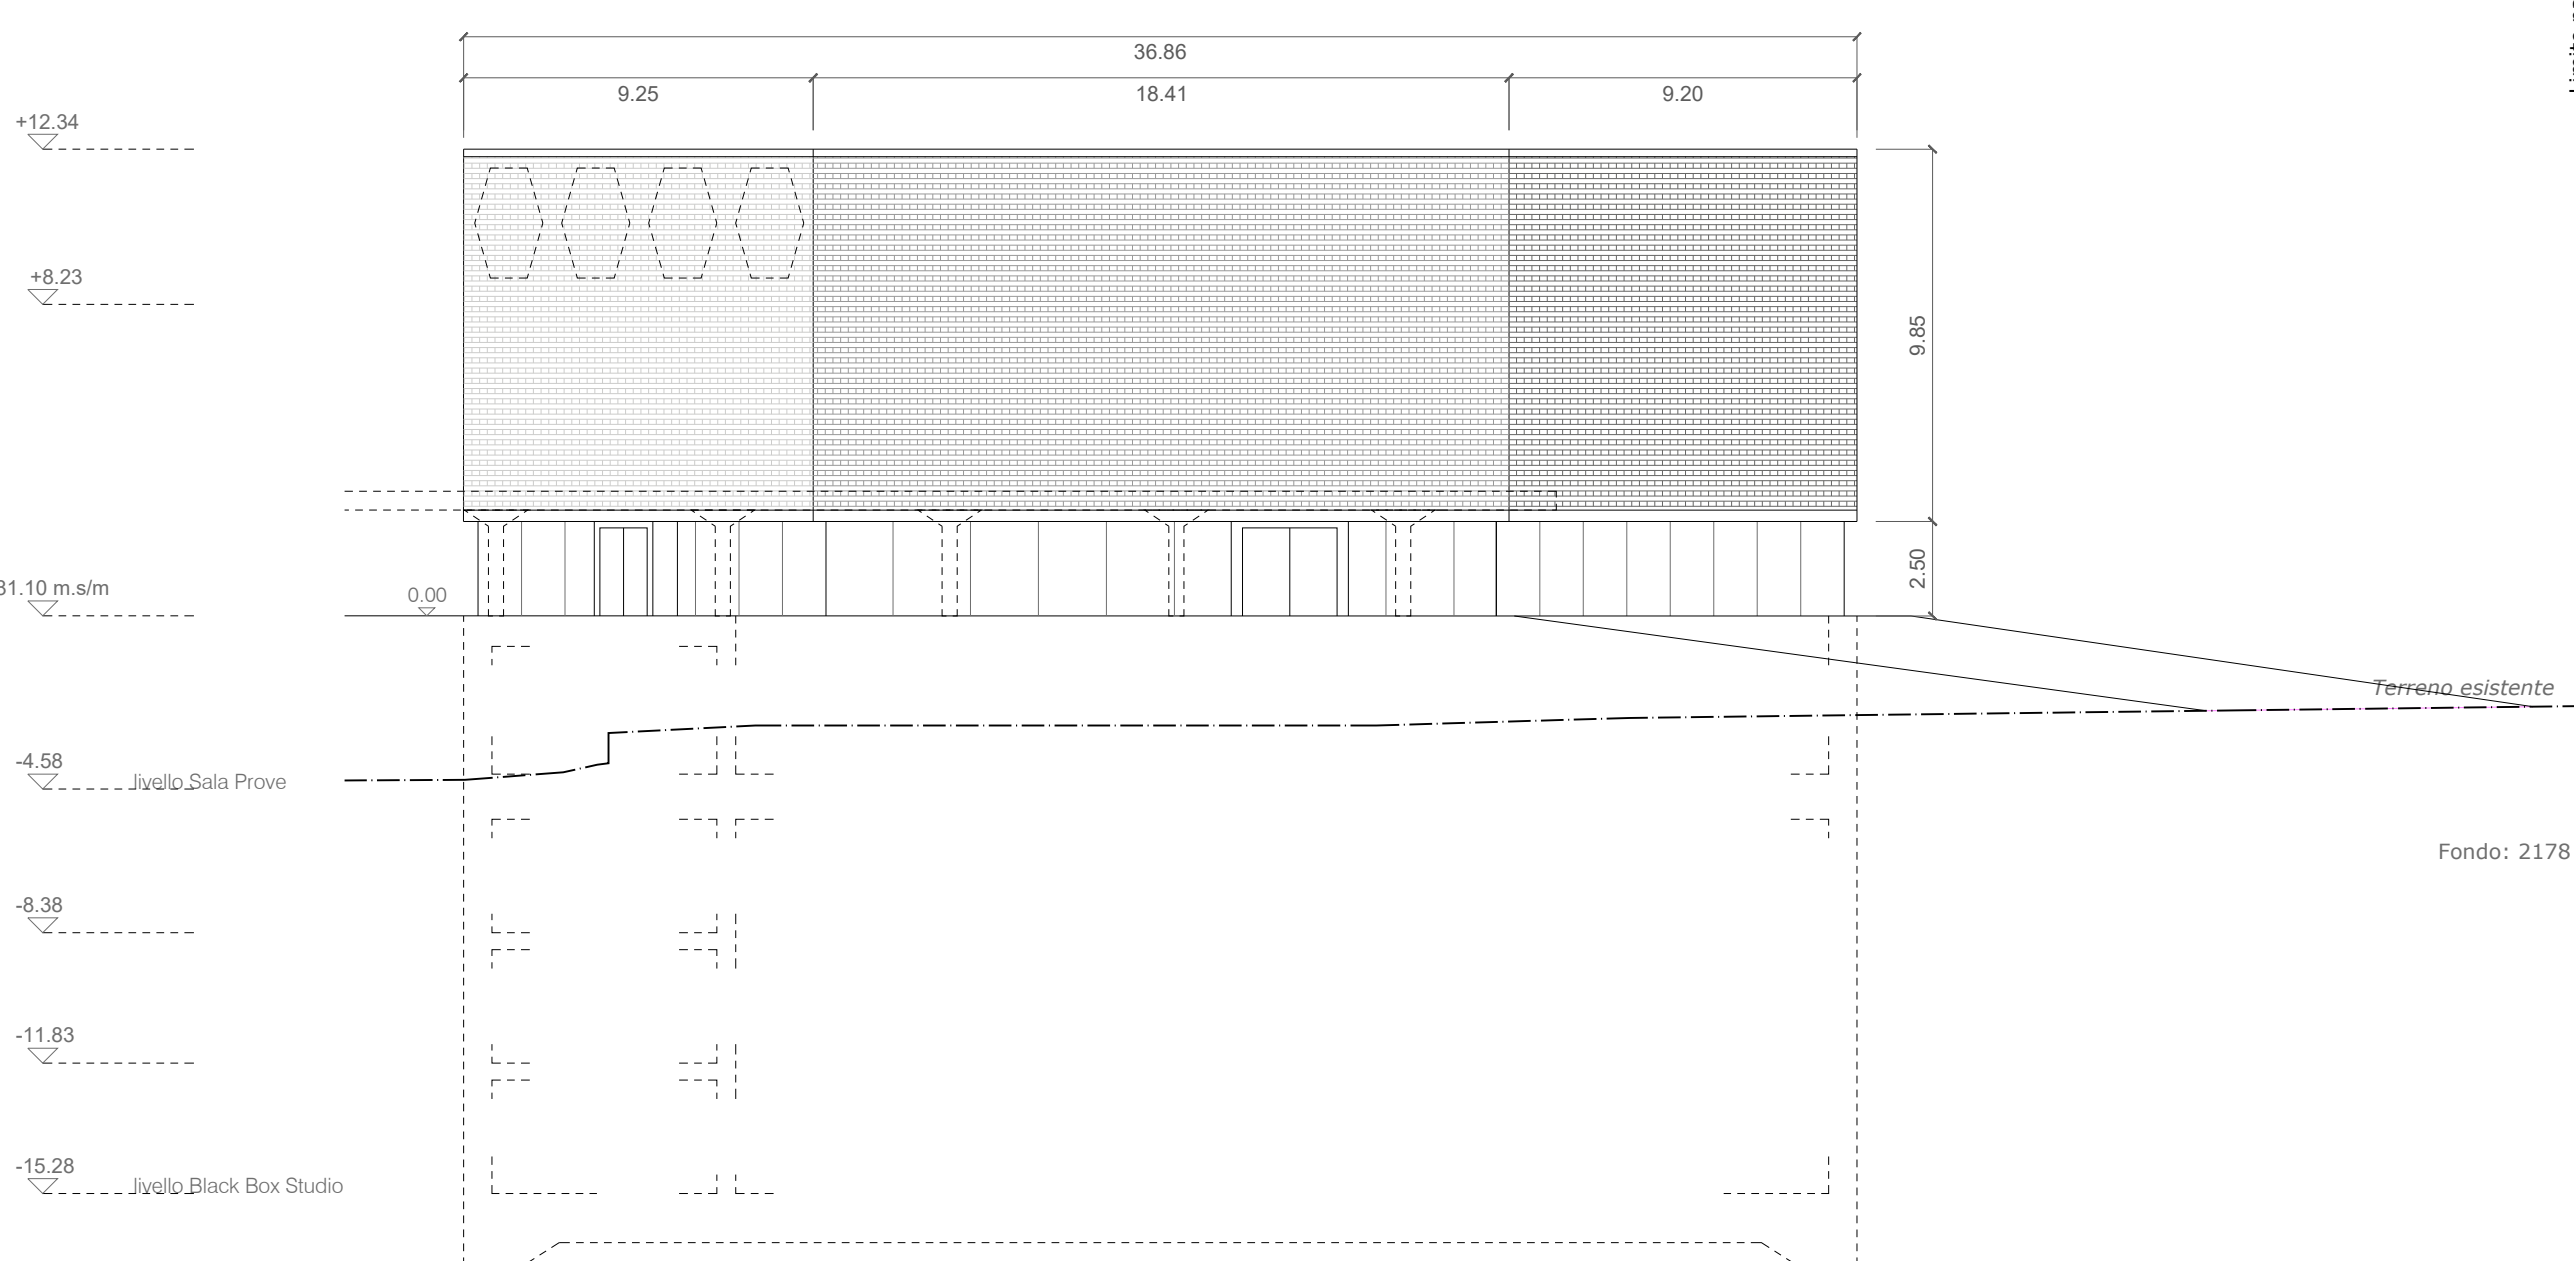

Fondo: 2178

PROSPETTO NORD (SALA CONCERTI / PROVE)

PROSPETTO EST (SALA CONCERTI / PROVE)

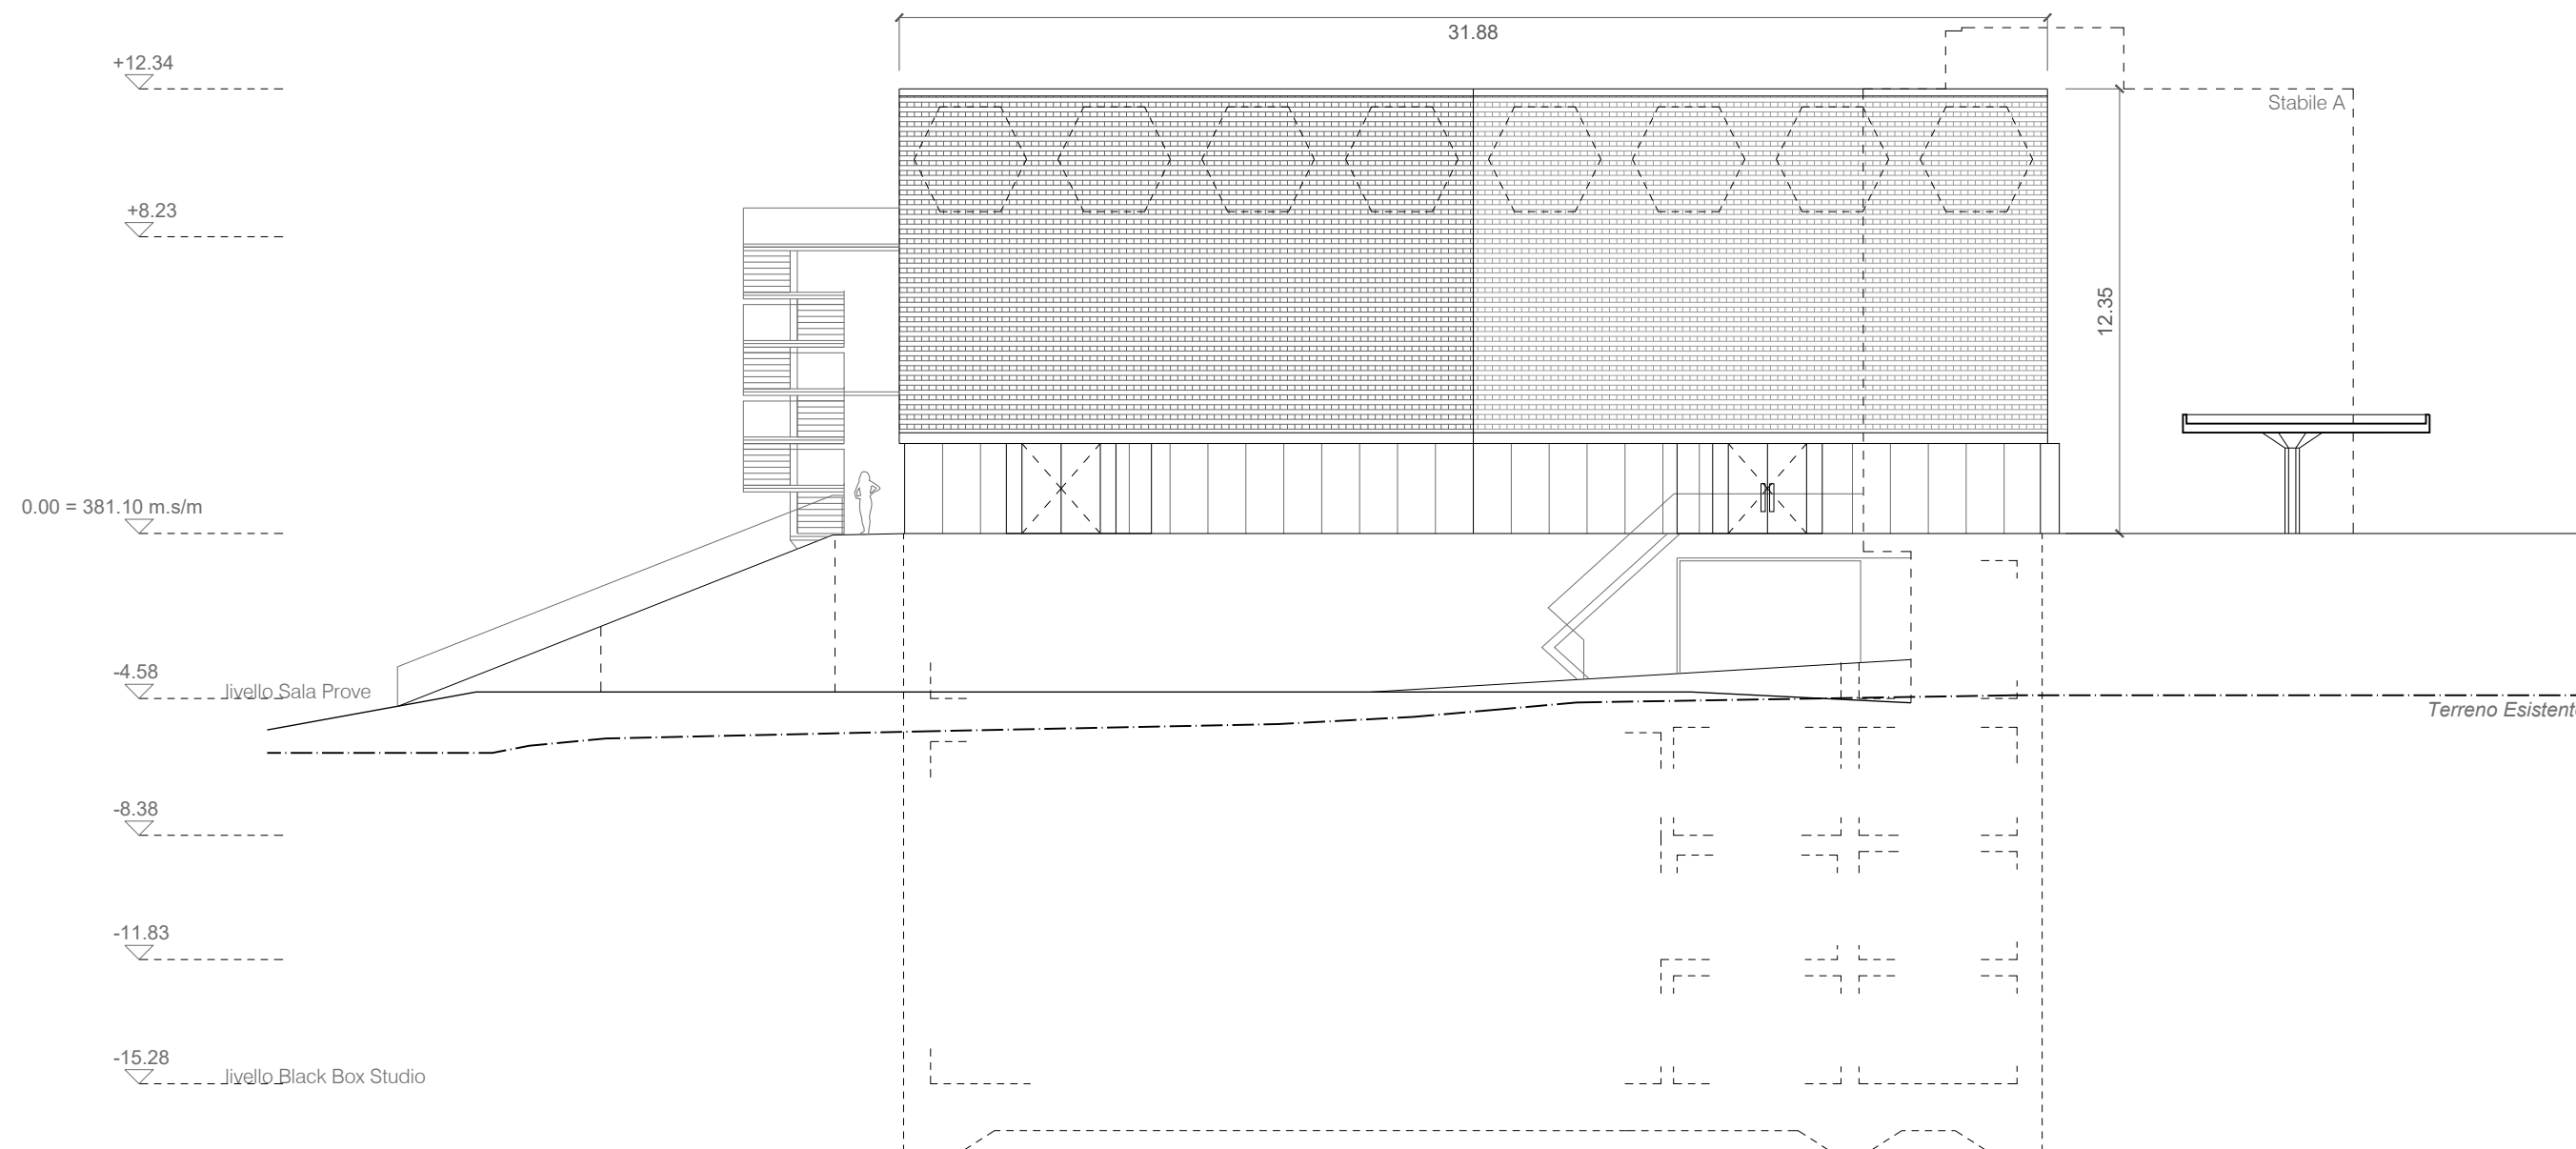

PROSPETTO SUD (SALA CONCERTI / PROVE)

Progetto:
Città della Musica di Lugano

Contenuto del disegno:
Prospetti

1x 0.00 PP P0 = LIVELLO PIAZZA 381.10m s.l.m.]

0 2 5 10 m N

Proprietario del fondo:
Fondazione del Conservatorio della Svizzera Italiana
Via Sottino 5, CH-6800 Lugano
Igor Piatov, Titolare
Presidente della Fondazione CSI

Progettista:
Architecture Club GmbH
Lorenzgraben 5, CH-4057 Basilea
Pawel Krczynski
Partner

Sellony:
ARCHITETTURA
Fase:
4.33 CDM_32_ARC_420_CS
Autore:
AC
Formato:
A0
Scala:
1:200
Data:
24.02.2025
Revisione:

Christoph Brenner,
Direttore

Karina Stawiecka
Partner